



イーネットフェンス1M型 間仕切り柱タイプ

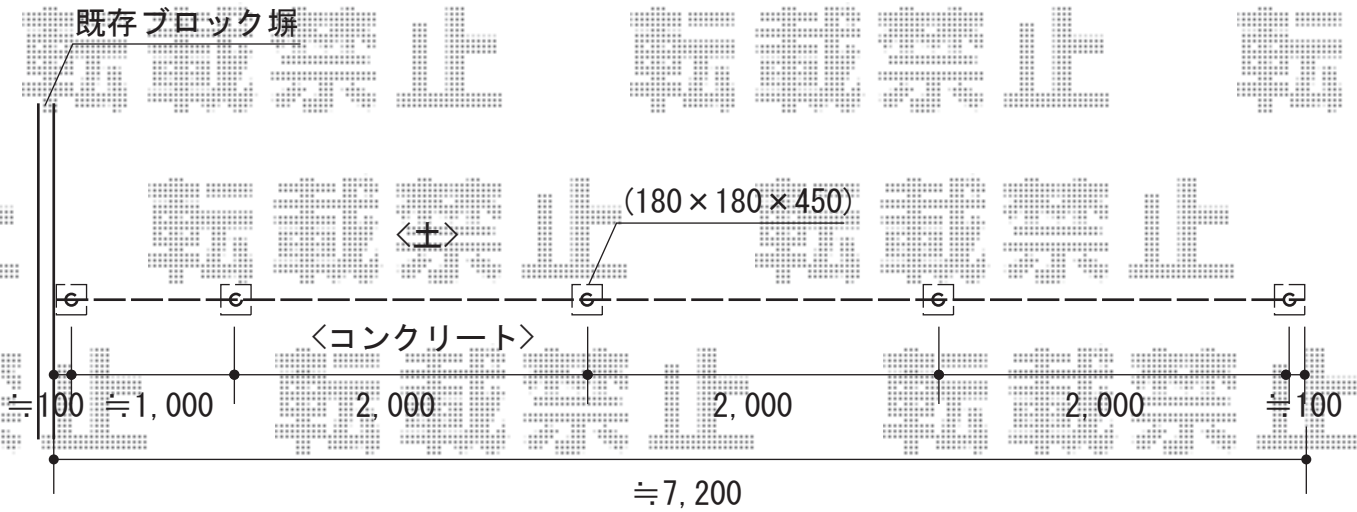

※間仕切りタイプのイメージとなります。
自由柱タイプはどちらからの面に柱が立ちます。

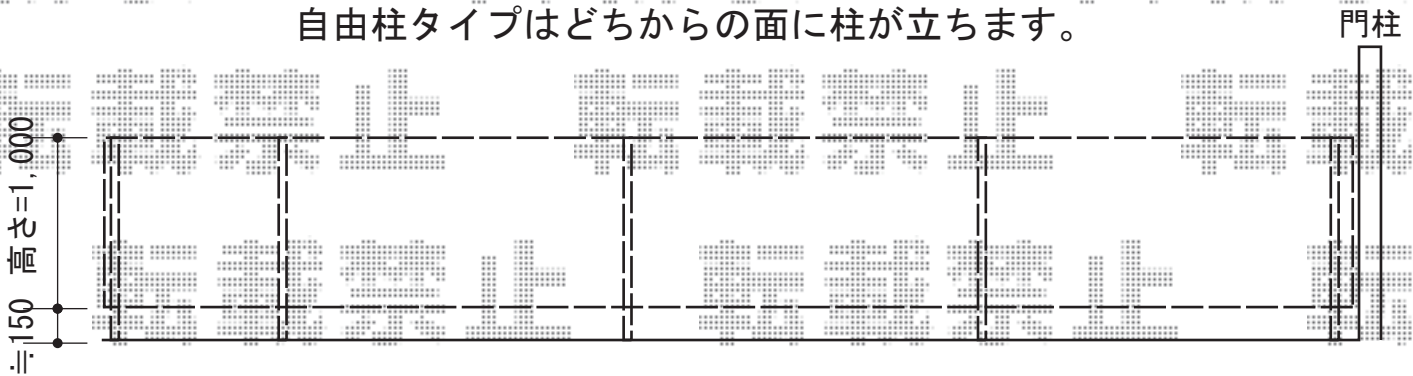

YKK AP イーネットフェンス1M型 間仕切り柱タイプ

本体1枚 (W×H) = (1,975mm×1,000mm) (¥10,500.-) × 4枚

スチール間柱 : T100 (¥2,500.-) × 5枚

水平地用間仕切り柱部品 : 中柱用T100 (¥3,300.-) × 3

水平地用間仕切り柱部品 : 端柱用T100 (¥2,400.-) × 2

端部キャップ : (¥400) × 1セット

色 : ダークブラウン

現場状況や作図制限により概略図の内容と多少の違いが生じることがございます。
施工時は、現場優先とさせて頂きたく思いますので、お立会い頂き、
最終のご指示のほど、何卒、宜しくお願い致します。



EX-SHOP
HTTP://WWW.EX-SHOP.NET

担当 : 谷