


# フェンス

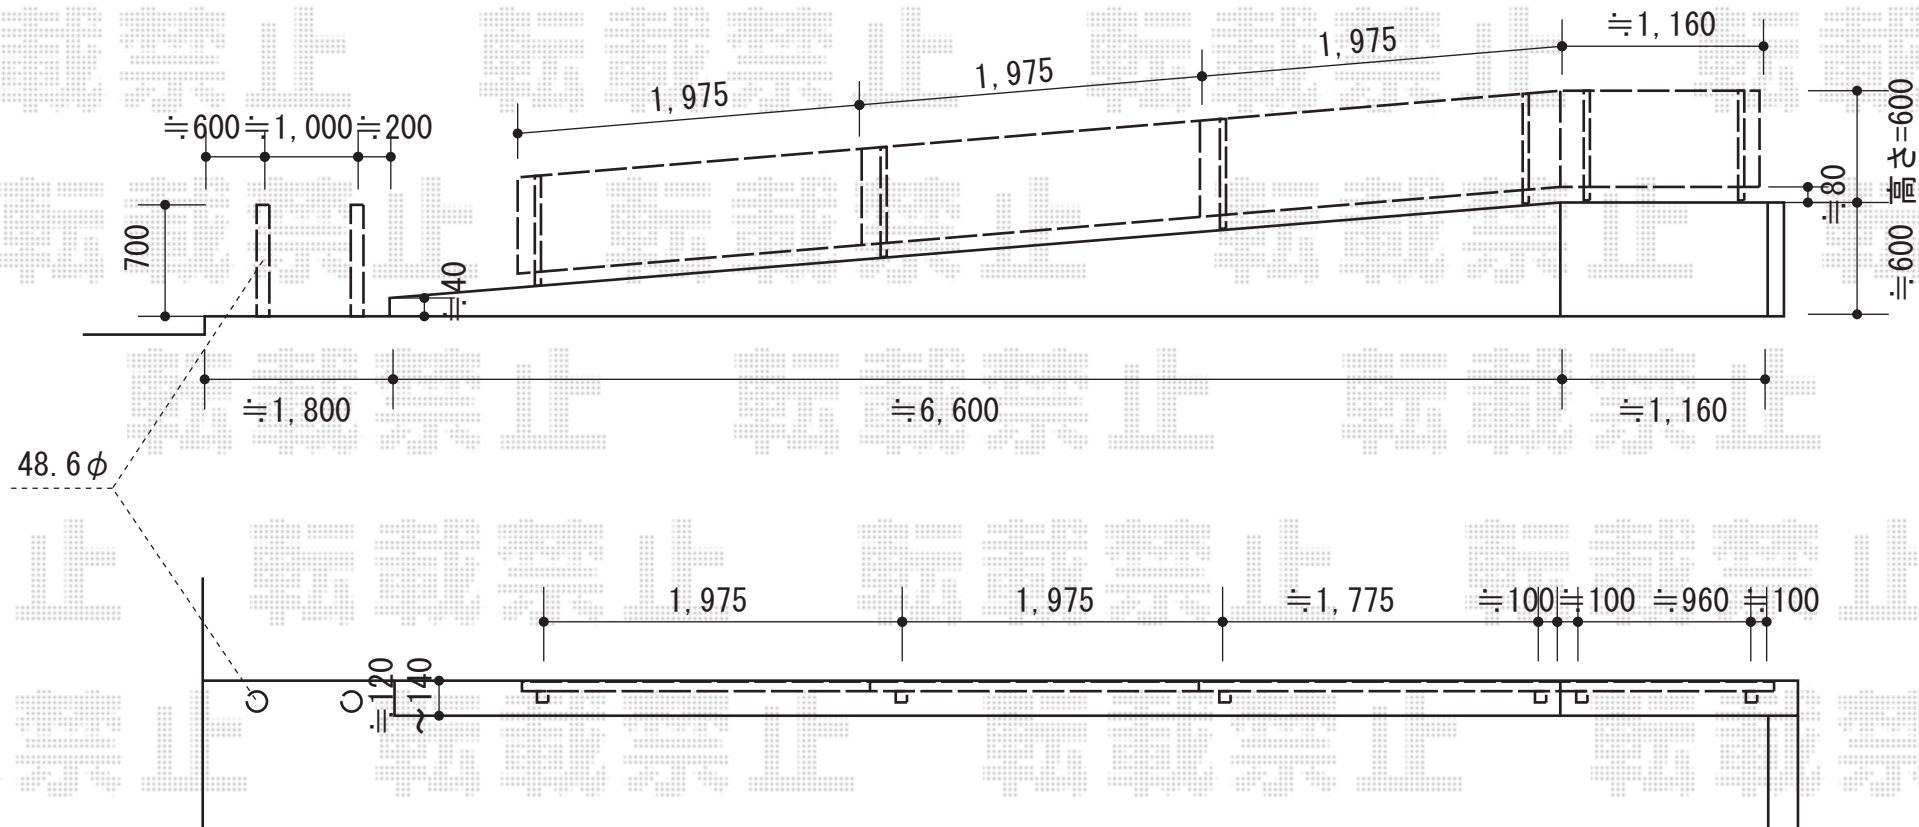

YKK AP レスティナフェンス21型 自由柱施工  
 本体1枚 (W×H) = (1,975mm×600mm) ×1枚  
 自由柱 : T-60×2本  
 エンドキャップ : 1セット  
 色 : プラチナステン

---

YKK AP レスティナフェンス23型<傾斜地用> 自由柱施工  
 本体1枚 (W×H) = (1,975mm×600mm) ×3枚  
 傾斜地用自由柱 : T-60×4本  
 格子付き傾斜継手 : T-60×1  
 色 : プラチナステン

TOEX スペースガード (車止め) F48型 埋込式 キー付き  
 標準型 : (¥15,600) ×1本

現場状況や作図制限により概略図の内容と多少の違いが生じることがございます。  
 施工時は、現場優先とさせて頂きたく思いますので、お立会い頂き、  
 最終のご指示のほど、何卒、宜しくお願い致します。



**EX-SHOP**  
 HTTP://WWW.EX-SHOP.NET  
 担当 : 西村