


カーポート・サイクルポート


- カーポート -

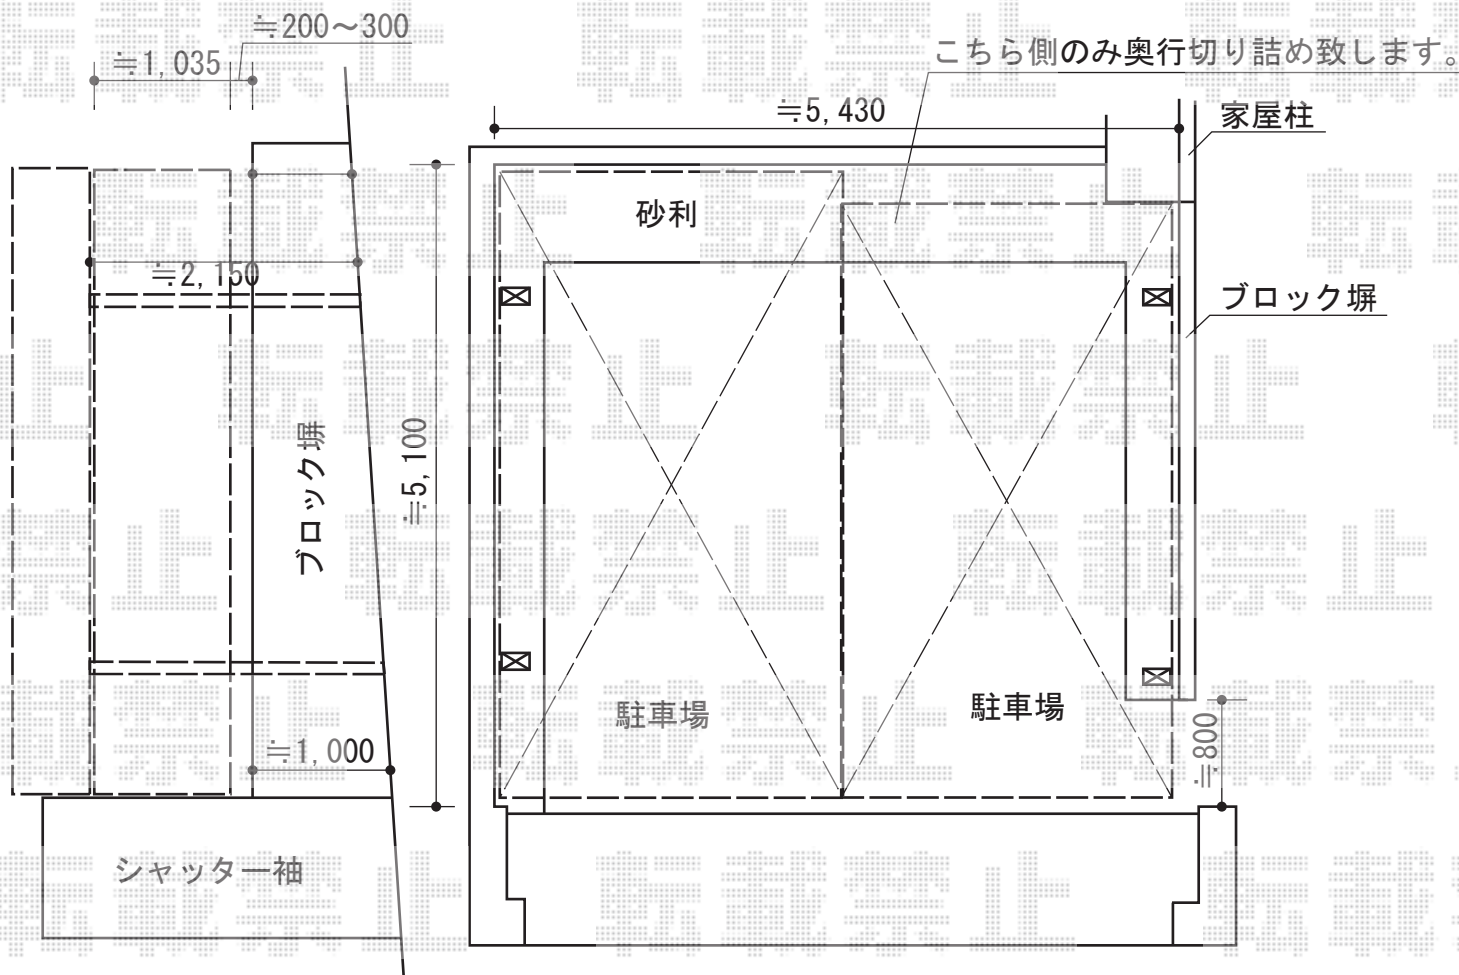

YKK AP レイナポートグラン M合掌 積雪~20cm対応
 幅=5,414mm 奥行=5,052mm 色：プラチナステン
 屋根材：熱線遮断ポリカーボネート（アースブルーマット調）
 柱仕様：ハイルーフ柱仕様（有効高 約2,350mm）

YKK AP レイナポートグラン用 サイドパネル
 奥行サイズ：長さ51用 高さ=1,036mm 色：プラチナステン
 パネル材：熱線遮断ポリカーボネート（アースブルーマット調）
 柱仕様：ハイルーフ柱仕様（間柱1本）

- サイクルポート -

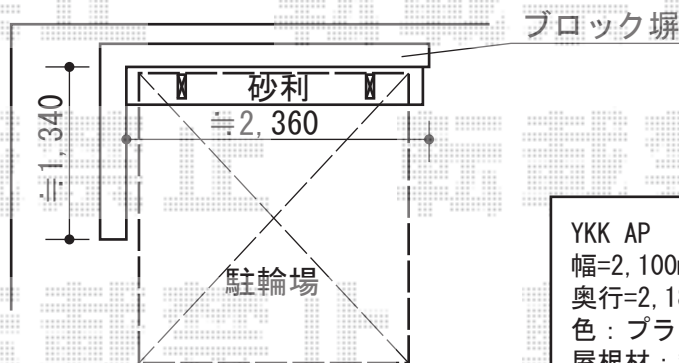

YKK AP レイナポートグランミニ 積雪~20cm対応
 幅=2,100mm
 奥行=2,188mm
 色：プラチナステン
 屋根材：熱線遮断ポリカーボネート（アースブルーマット調）
 柱仕様：標準柱仕様（有効高 約1,814mm）

現場状況や作図制限により概略図の内容と多少の違いが生じることがございます。
 施工時は、現場優先とさせていただきますので、お立会い頂き、
 最終のご指示のほど、何卒、宜しくお願い致します。



EX-SHOP
 HTTP://WWW.EX-SHOP.NET
 担当：谷