

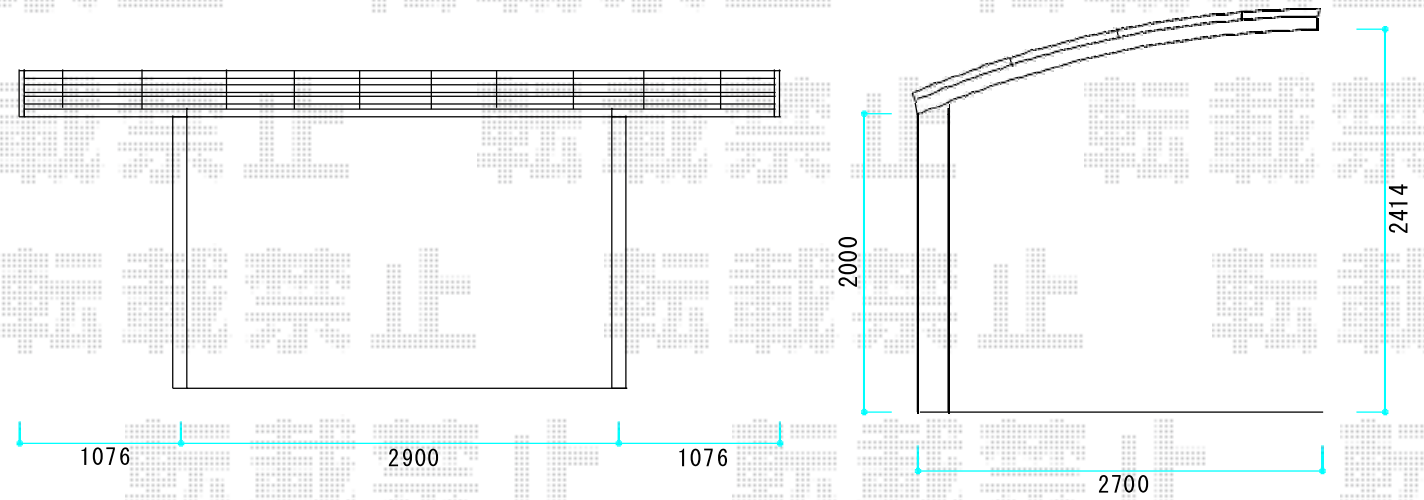


レイナポートZ 積雪～20cm対応

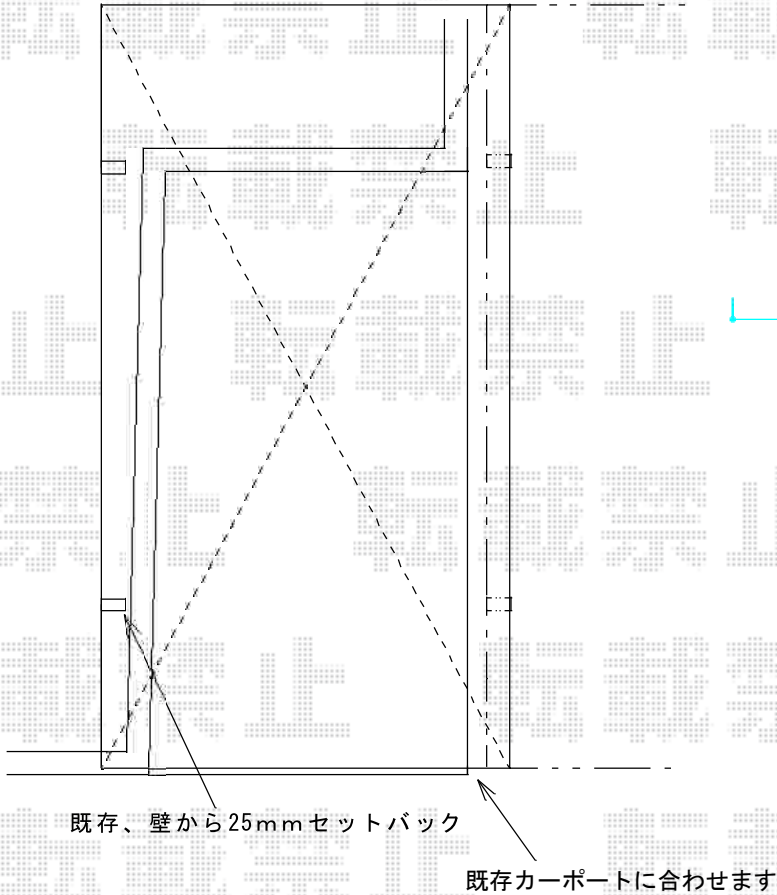

≒150
既存カーポートに被せます

約200mm～250mm 離す

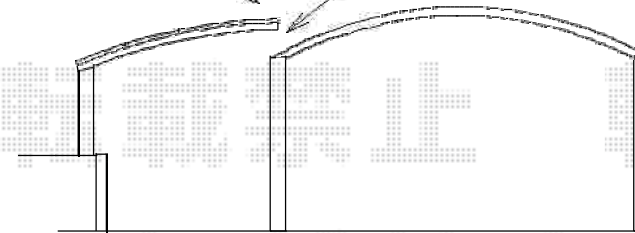

YKK AP レイナポートZ 積雪～20cm対応

幅=2,700mm

奥行=5,052mm

色：カームブラック

屋根材：熱線遮断ポリカーボネート（アースブルーマット調）

柱仕様：標準柱仕様（有効高 約2,000mm）

YKK AP 屋根ふき材補強部品

色：カームブラック

数量：1セット

現場状況や作図制限により概略図の内容と多少の違いが生じることがございます。
施工時は、現場優先とさせて頂きたく思いますので、お立会い頂き、
最終のご指示のほど、何卒、宜しくお願い致します。



EX-SHOP
HTTP://WWW.EX-SHOP.NET

担当：岡本