


フェンス・テラス屋根

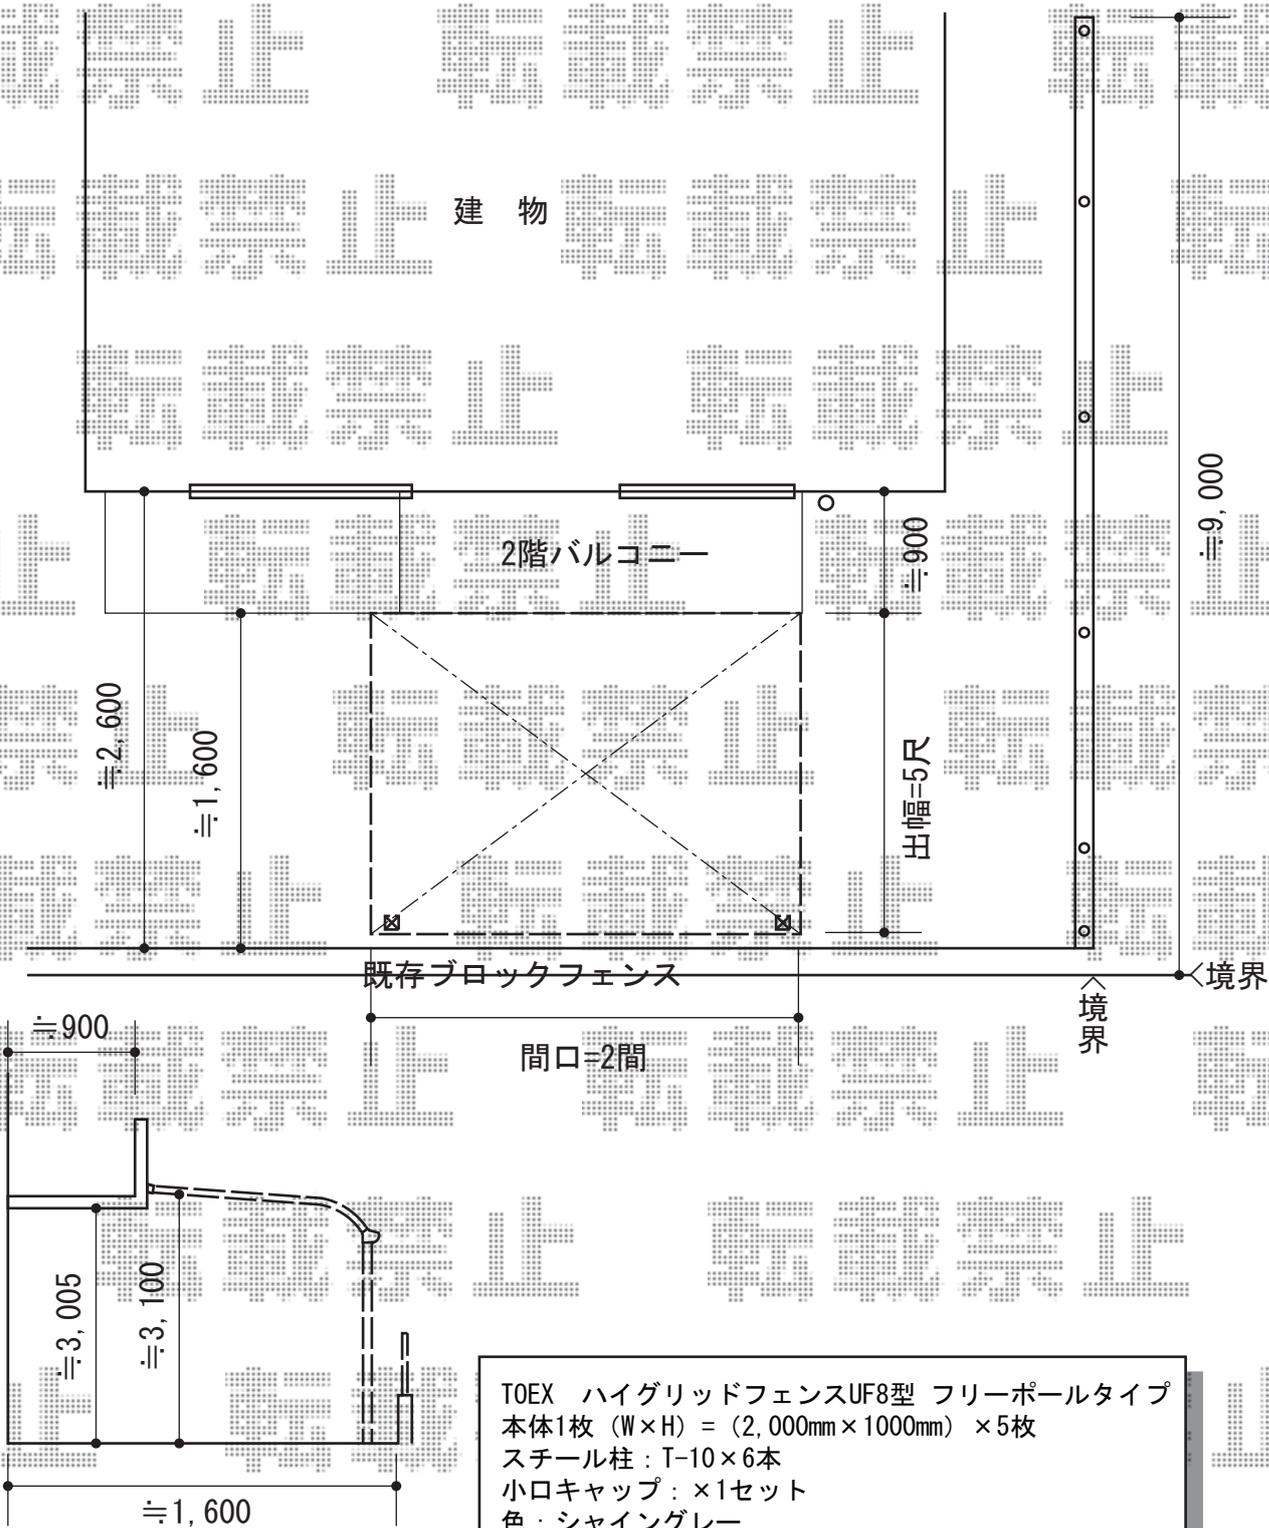

TOEX ハイグリッドフェンスUF8型 フリーポールタイプ
 本体1枚 (W×H) = (2,000mm×1000mm) ×5枚
 スチール柱 : T-10×6本
 小口キャップ : ×1セット
 色 : シヤングレー

Value Select プレシオステラス R型 テラスタイプ 単体 積雪~20cm対応
 間口=関東間2.0間 (柱芯々3,485mm 屋根幅3,670mm)
 出幅=5尺 (1,470mm)
 色 : ノーブルステン
 屋根材 : ポリカーボネート (スカイブルー)
 柱仕様 : ロング柱/柱位置固定タイプ (柱2本)
 施工方法 : 上止め仕様

現場状況や作図制限により概略図の内容と多少の違いが生じることがございます。
 施工時は、現場優先とさせて頂きたく思いますので、お立会い頂き、
 最終のご指示のほど、何卒、宜しくお願い致します。



EX-SHOP
 HTTP://WWW.EX-SHOP.NET
 担当：岡本