


## アーキフィット 積雪～20cm対応

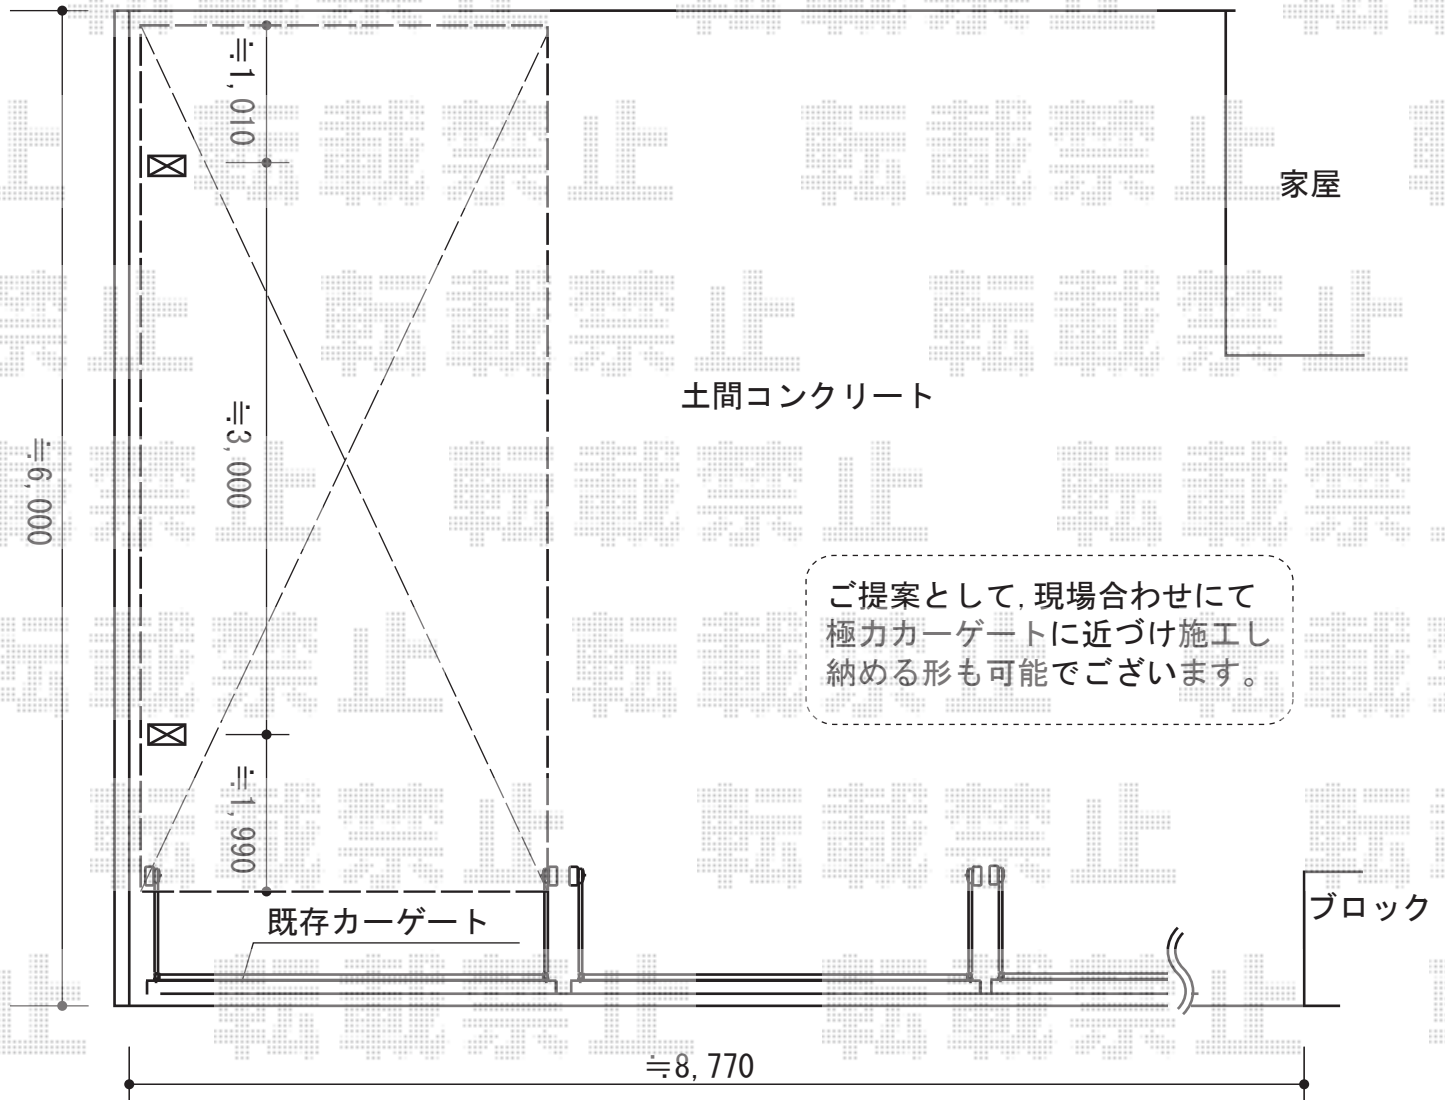

### TOEX アーキフィット 積雪～20cm対応

幅=2,998mm 奥行=5,726mm 色：シャイングレー

屋根材：熱線吸収アクアシャインポリカーボネート（クリアブルーS）

柱仕様：ロング柱仕様（有効高 約2,500mm）

着脱式サポート 色：シャイングレー

数量：2本入り1セット

現場状況や作図制限により概略図の内容と多少の違いが生じることがございます。  
施工時は、現場優先とさせていただきますので、お立会い頂き、  
最終のご指示のほど、何卒、宜しくお願い致します。



EX-SHOP  
HTTP://WWW.EX-SHOP.NET

担当：谷