


イーネットフェンス1F型 自由柱タイプ

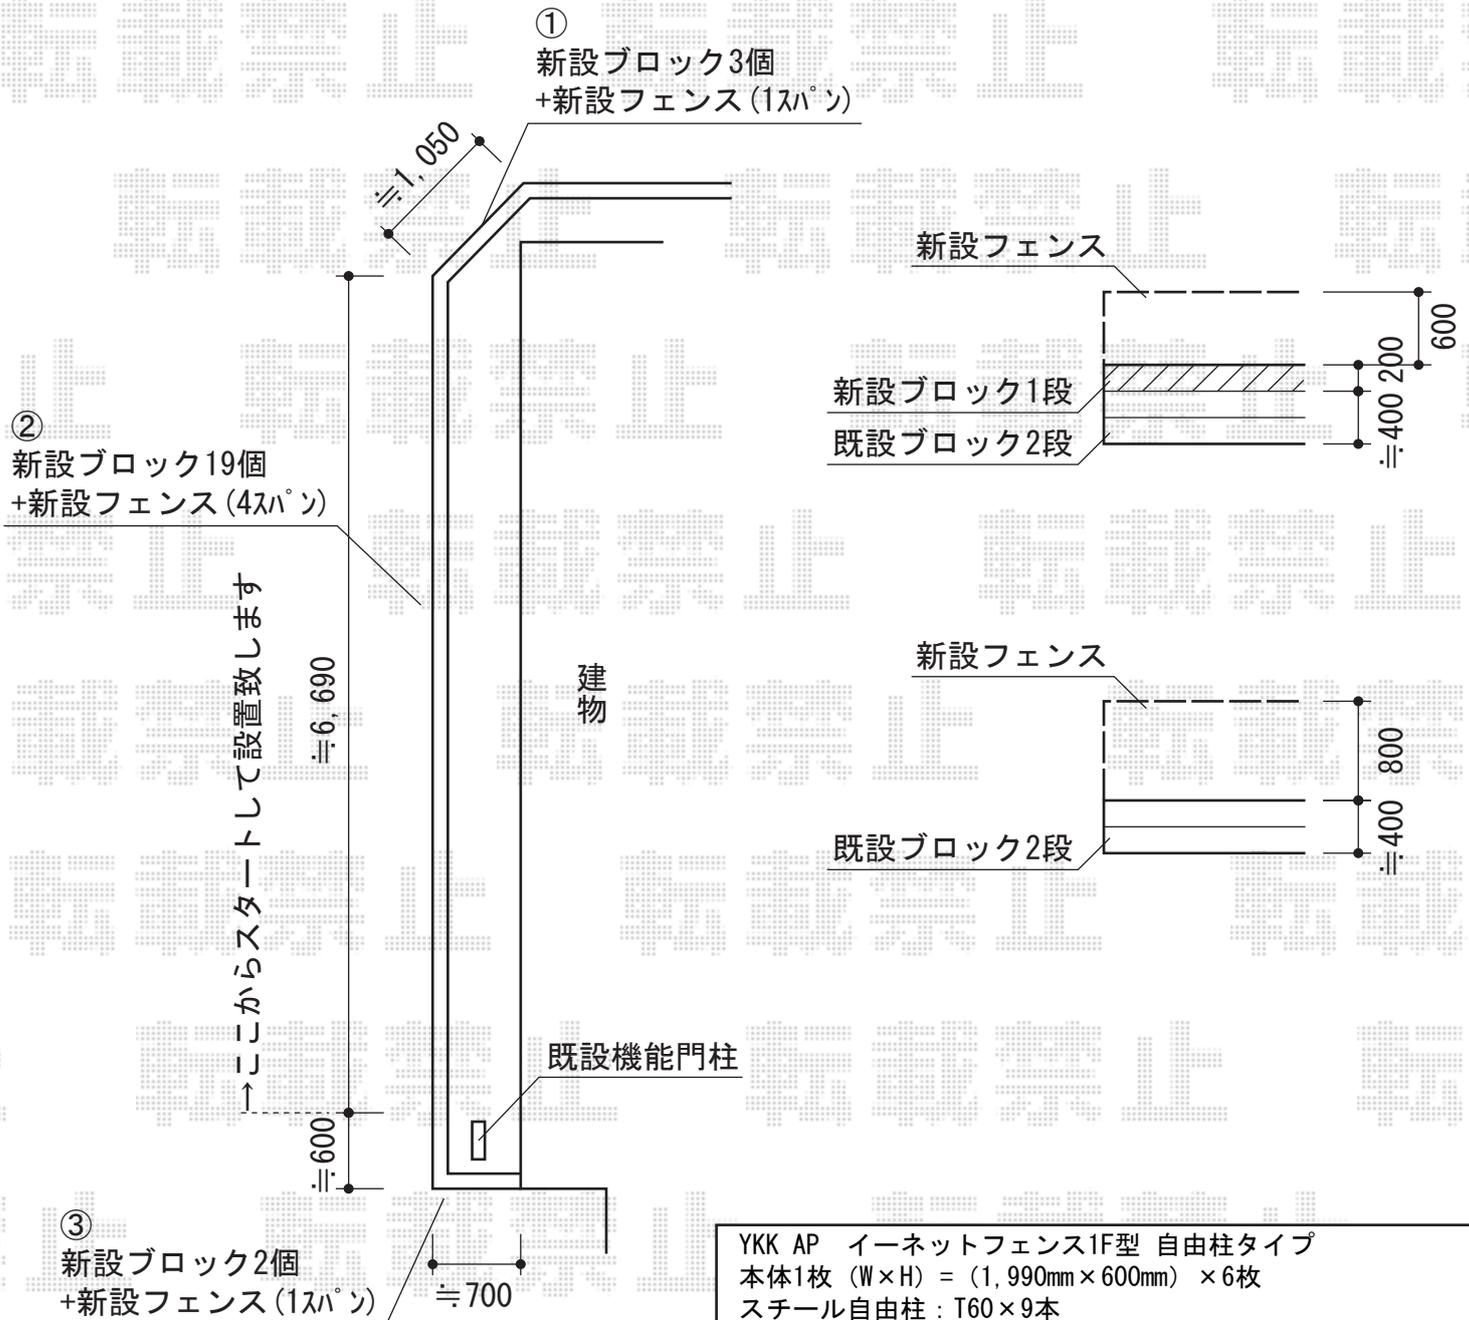

YKK AP イーネットフェンス1F型 自由柱タイプ
 本体1枚 (W×H) = (1,990mm×600mm) ×6枚
 スチール自由柱: T60×9本
 コーナー部品: 1
 端部キャップ: 2セット
 色: Sホワイト

トステム 【仮】壁付け物干し 標準 2本入り
 色: 【未定】

YKK AP イーネットフェンス1F型 自由柱タイプ
 本体1枚 (W×H) = (1,990mm×800mm) ×6枚
 スチール自由柱: T80×9本
 コーナー部品: 1
 端部キャップ: 2セット
 色: Sホワイト

トステム 【仮】壁付け物干し 標準 2本入り
 色: 【未定】

現場状況や作図制限により概略図の内容と多少の違いが生じることがございます。
 施工時は、現場優先とさせて頂きたく思いますので、お会い頂き、
 最終のご指示のほど、何卒、宜しくお願い致します。



EX-SHOP
[HTTP://WWW.EX-SHOP.NET](http://www.ex-shop.net)

担当: 西村