


ハイスクリーンフェンスA型 多段柱施工

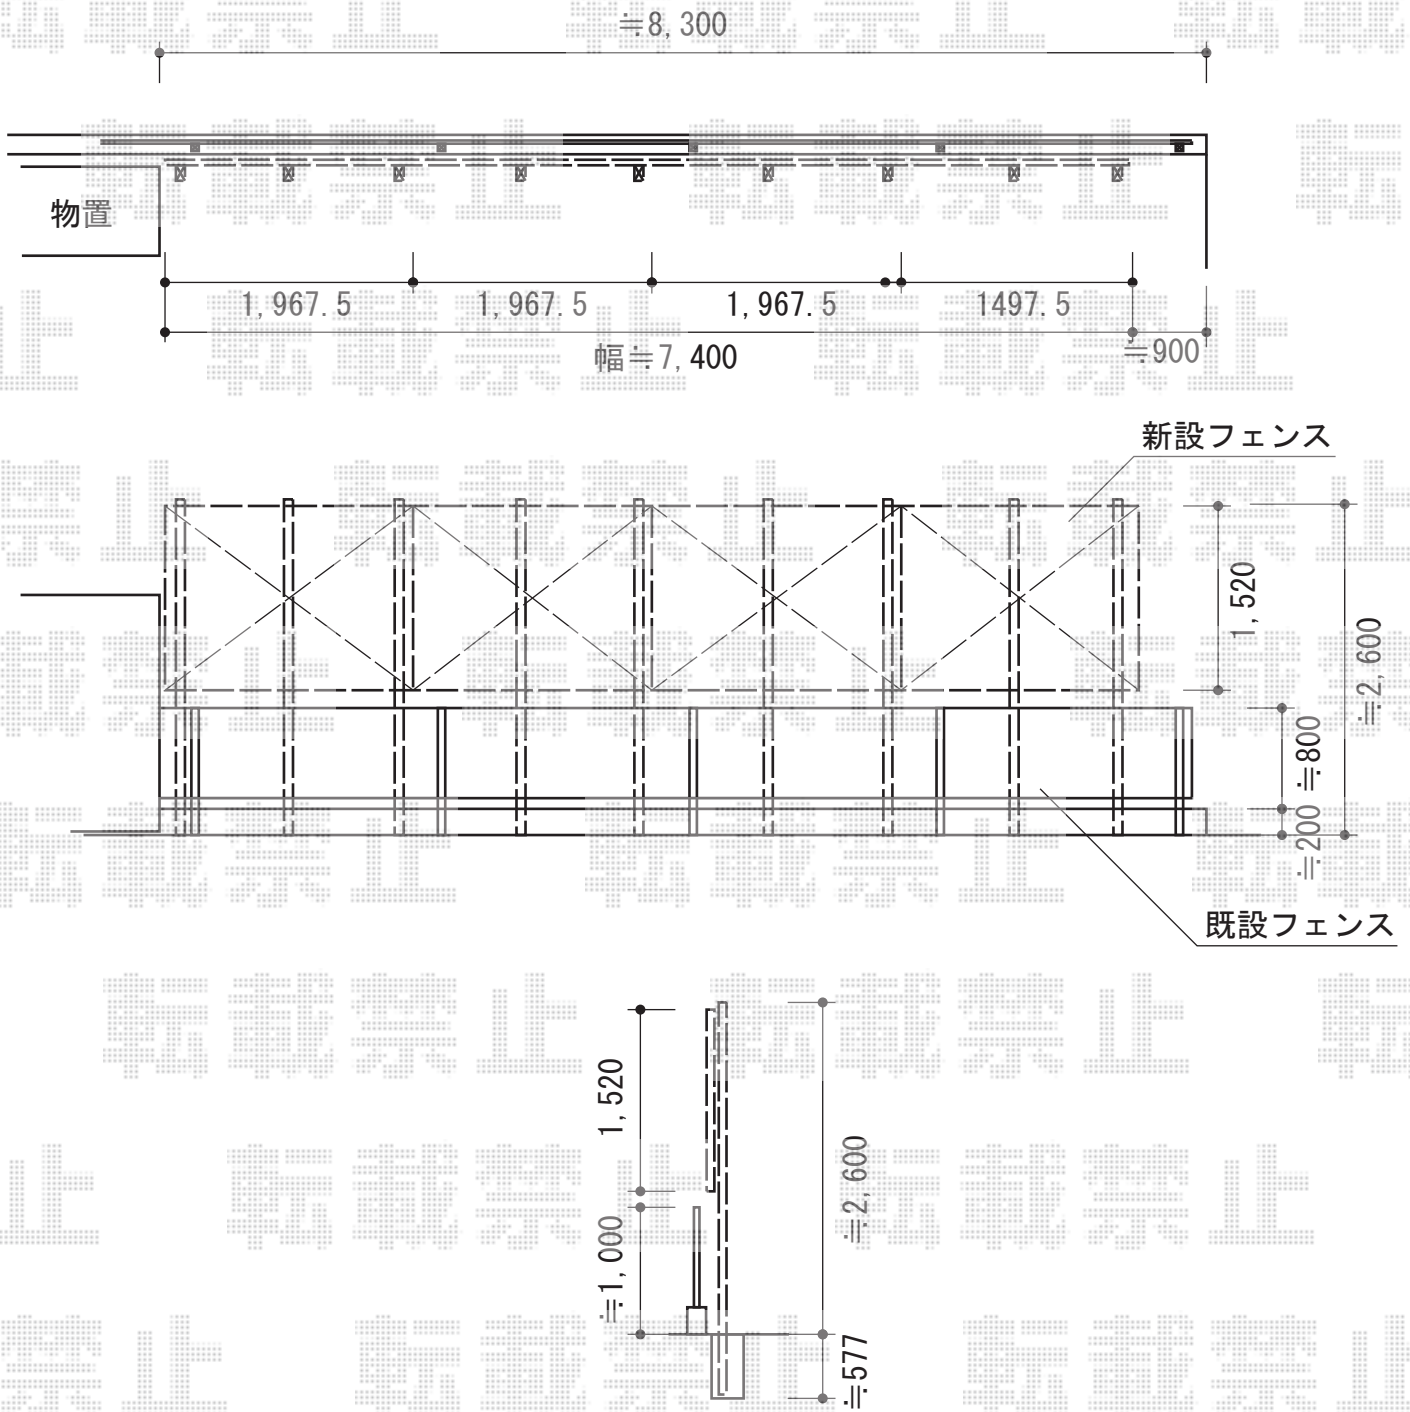

TOEX ハイスクリーンフェンスA型 多段柱施工
 本体1枚 (W×H) = (1,967.5mm×1,600mm) × 4枚
 多段柱 : T-28×9本
 上下ブラケットセットB : 9セット
 継手セット : 3セット
 端部キャップ : 1セット
 色 : シャイングレー

担当者	進藤
-----	----