


カーポート・フェンス

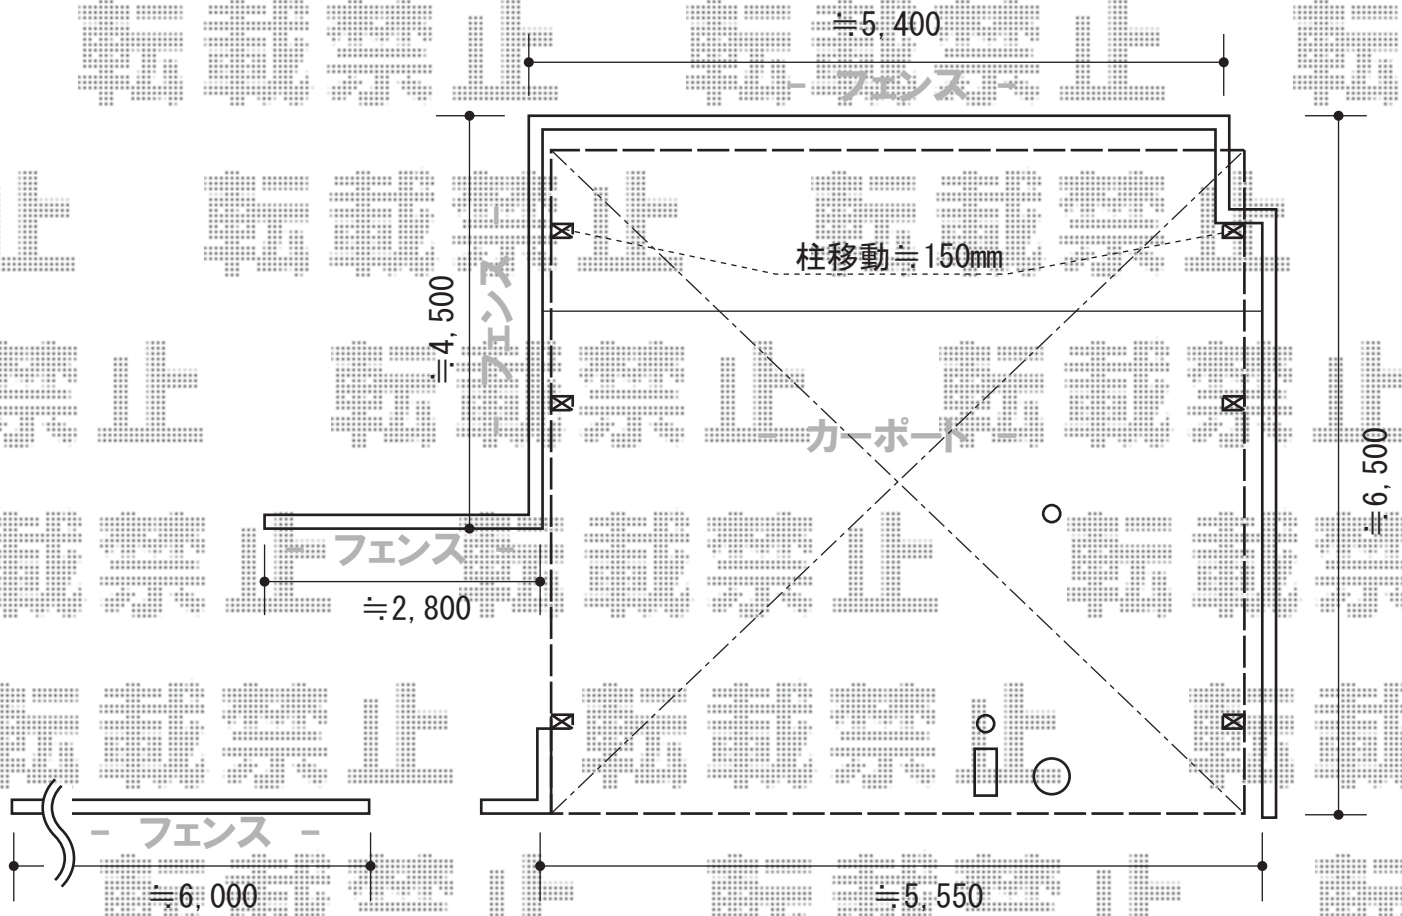

トステム カーポートシグマIII ワイド 延長 積雪~30cm対応
 幅=5,443mm
 奥行=6,392mm
 色：ブラック
 屋根材：熱線吸収ポリカーボネート（ライトブルーマット調）
 柱仕様：ロング柱23仕様（有効高 約2,300mm）

TOEX ライフモダンII YS型フェンス 複合色
 本体1枚（W×H）=（1979.5×800mm）（¥55,000-）×10枚
 柱仕様：T-8（¥3,700）×15本
 継手部品：（¥500）×7セット
 端部カバー：T-8（¥4,400）×1本
 コーナー継手：（¥1,400）×2セット
 端部キャップ：（¥660）×2セット
 端部部材：T-8（¥1,900）×2セット
 色：シャイングレー+ミディアムチェリー

現場状況や作図制限により概略図の内容と多少の違いが生じることがございます。
 施工時は、現場優先とさせて頂きたく思いますので、お立会い頂き、
 最終のご指示のほど、何卒、宜しくお願い致します。



EX-SHOP
[HTTP://WWW.EX-SHOP.NET](http://www.ex-shop.net)

担当：伏見

全ての著作権は、エクスショップに帰属します。当社とのお取引目的外的使用・複製・転載禁止となっております。