


ベクターテラス R型 1500 テラスタイプ 連棟 積雪~50cm対応

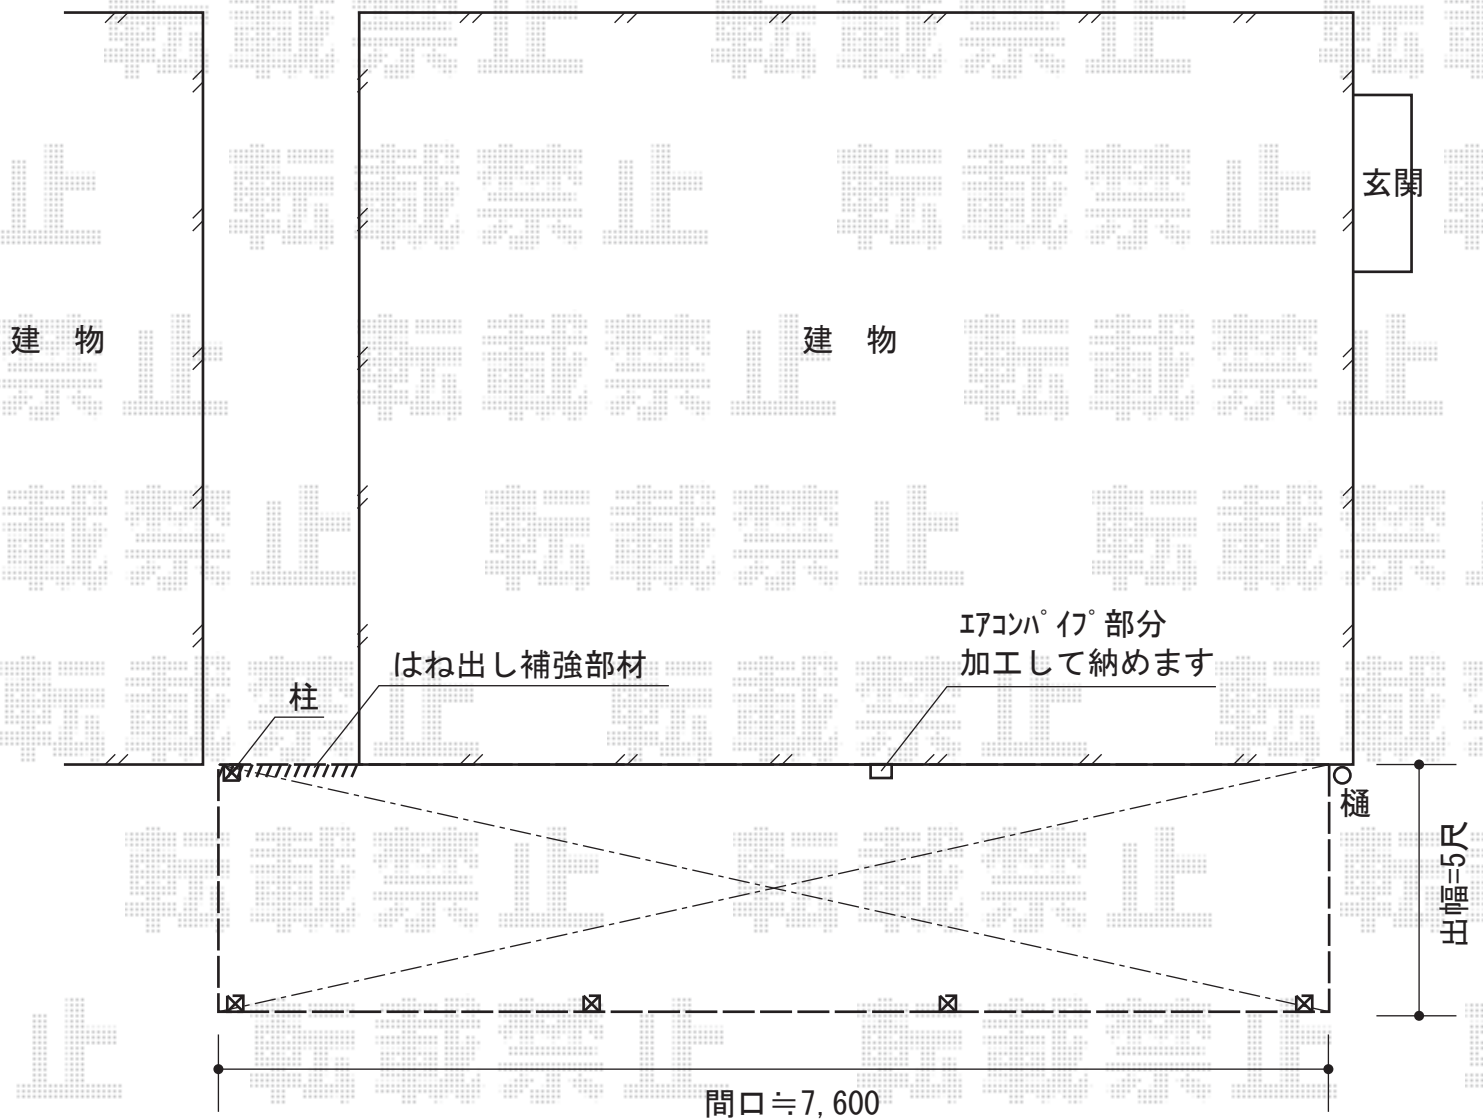

YKK AP ベクター R型 1500 テラスタイプ 連棟 積雪~50cm対応
間口=関東間1.5+1.5+1.5間 (柱芯々8,035mm 屋根幅8,220mm)
出幅=5尺 (1,470mm)
色: プラチナステン
屋根材: ポリカーボネート (トーマイマット/すりガラス調)
柱仕様: 柱位置固定タイプ (柱4本) /ロング柱
施工方法: 上止め仕様
追加部材: 張り出し用部材一式

現場状況や作図制限により概略図の内容と多少の違いが生じることがございます。
施工時は、現場優先とさせて頂きたく思いますので、お立会い頂き、
最終のご指示のほど、何卒、宜しくお願い致します。



EX-SHOP
HTTP://WWW.EX-SHOP.NET

担当: 伏見