
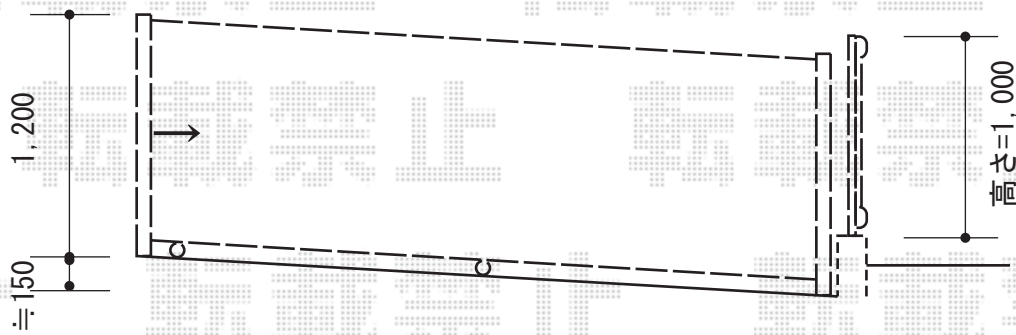


# カーゲート・フェンス

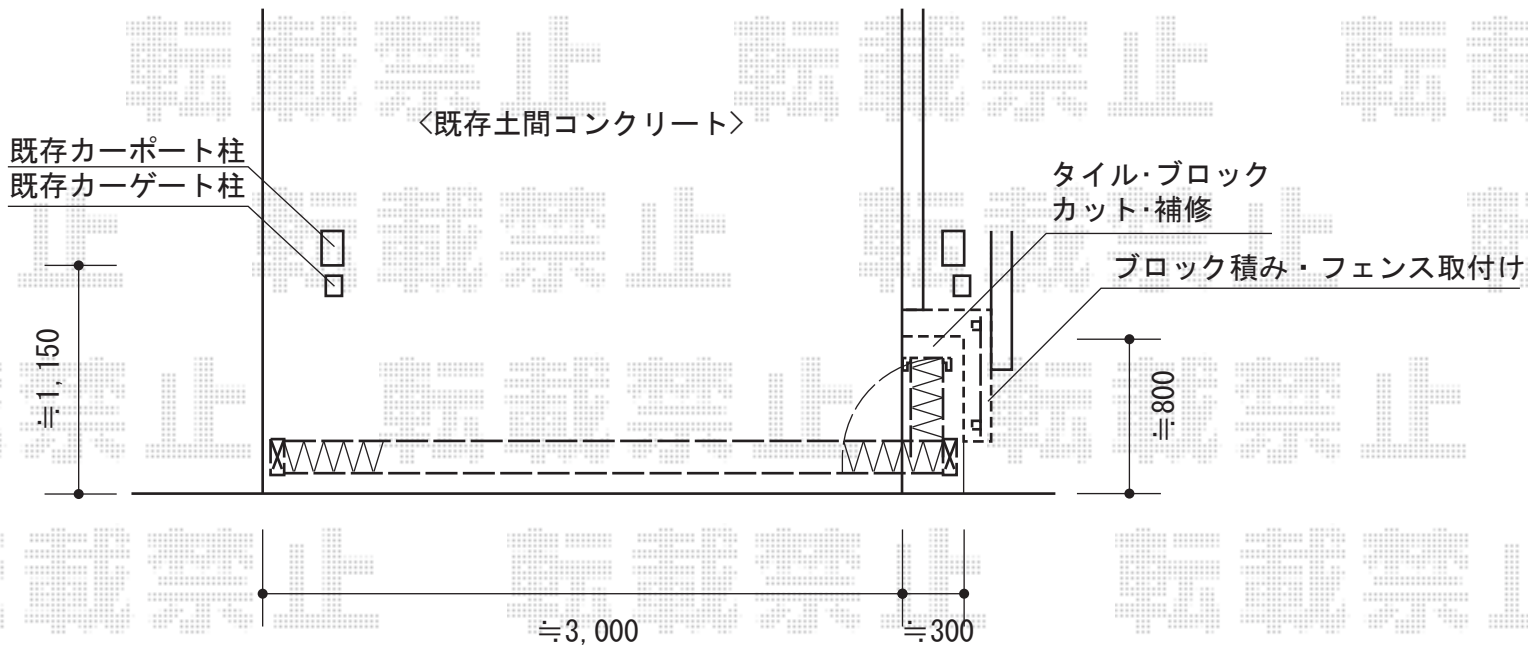

Value Select トリップゲート 傾斜地専用型 ノンレール 片開き  
 開口幅=3,255mm  
 全幅=3,355mm  
 たたみ幅=568mm  
 高さ=1,200mm  
 色：ステンカラー  
 キャスター数：2箇所  
 落棒数：2本  
 吊元柱：外観右側

TOEX ハイグリッドフェンスN8型 フリーポールタイプ  
 本体1枚 (W×H) = (2,000mm×1,000mm) ×1枚  
 アルミ形材柱：T-10×2本  
 小口キャップ (18コ入)：1セット  
 色：シャイングレー

現場状況や作図制限により概略図の内容と多少の違いが生じることがございます。  
 施工時は、現場優先とさせて頂きたく思いますので、お立会い頂き、  
 最終のご指示のほど、何卒、宜しくお願い致します。



EX-SHOP  
 HTTP://WWW.EX-SHOP.NET

担当：谷