


ジーポートneo 積雪100cmAタイプ 4本柱 角柱仕様 梁延長納まり

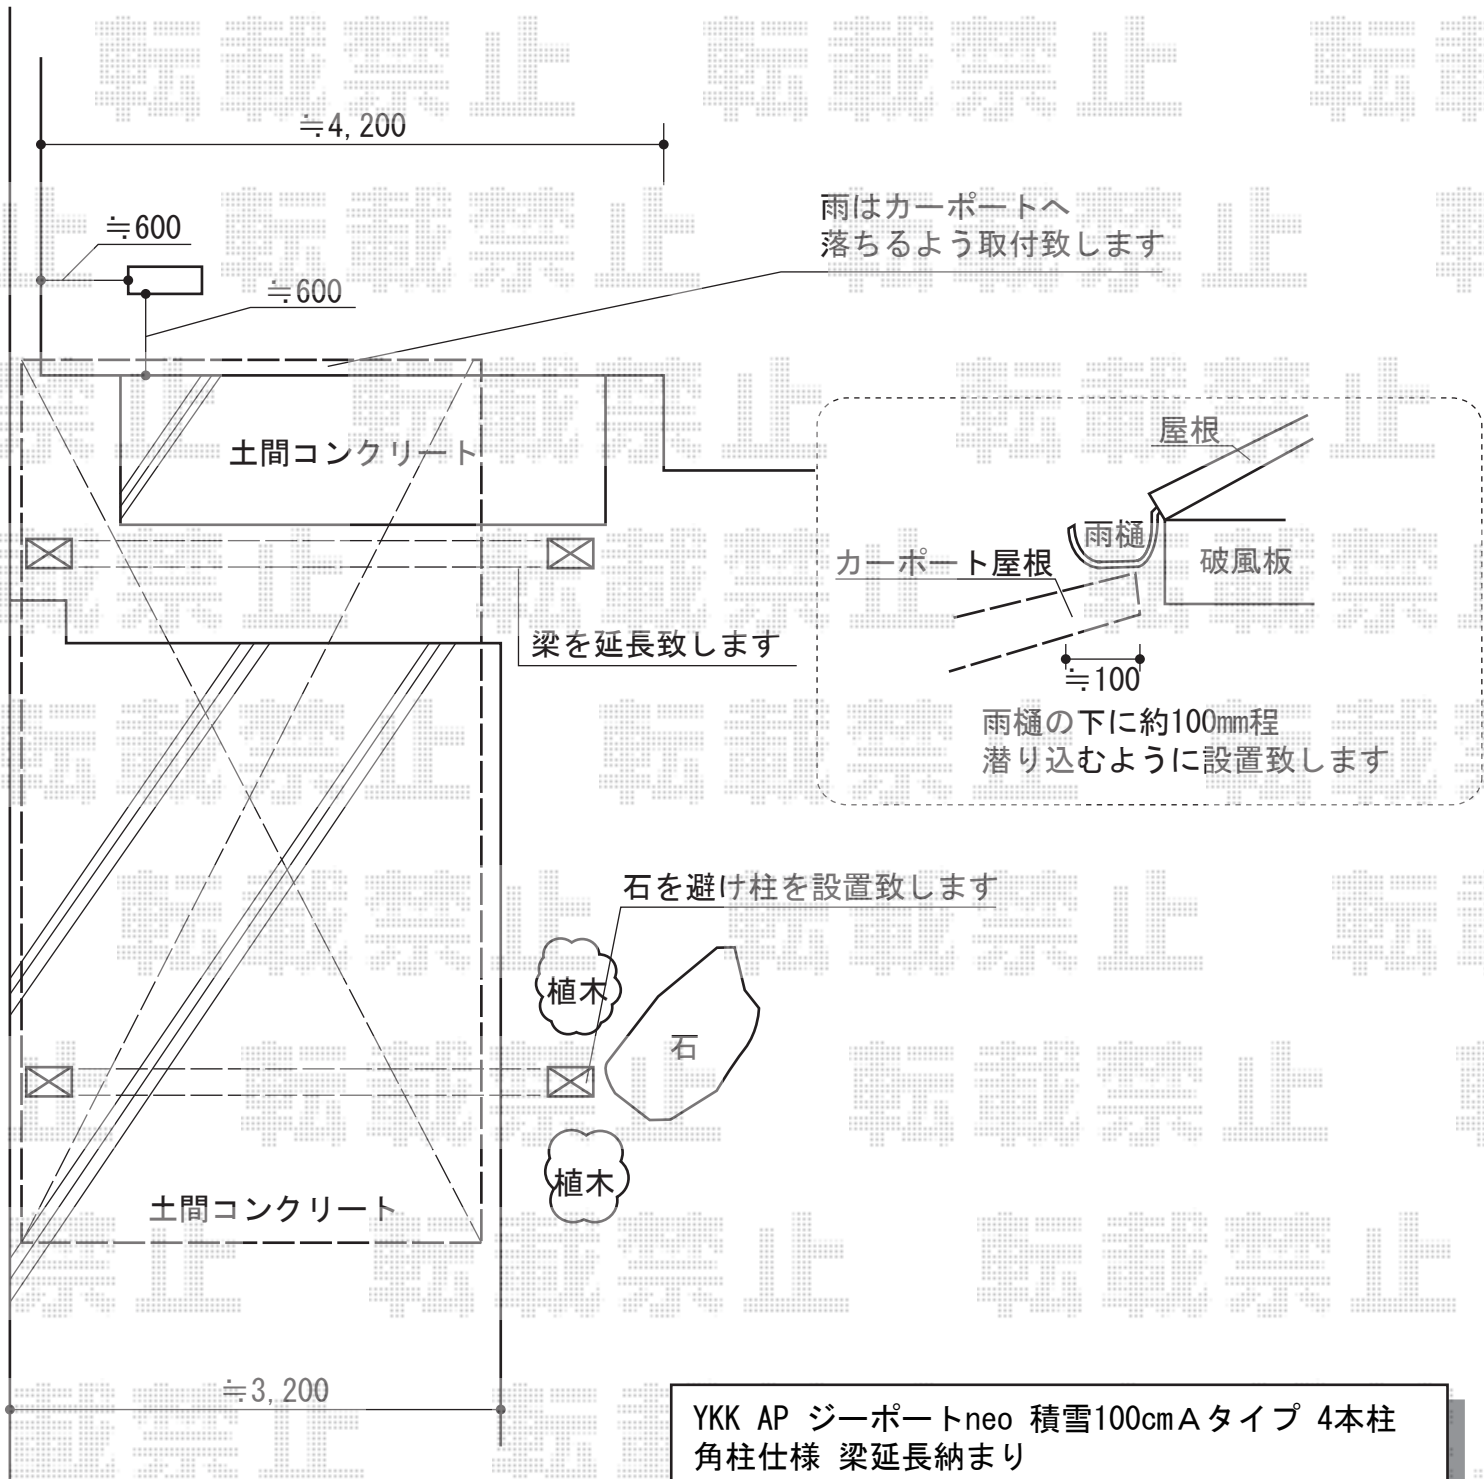

YKK AP ジーポートneo 積雪100cmAタイプ 4本柱
角柱仕様 梁延長納まり
幅=3,111mm 奥行=5,966mm
色：プラチナステン
屋根材：スチール折板（ペフ無）
柱仕様：ハイルーフ柱仕様（有効高 約2,355mm）
追加部材：梁延長用部材一式

現場状況や作図制限により概略図の内容と多少の違いが生じることがございます。
施工時は、現場優先とさせて頂きたく思いますので、お立会い頂き、
最終のご指示のほど、何卒、宜しくお願い致します。



EX-SHOP
HTTP://WWW.EX-SHOP.NET
担当：岡本