


# ヴェクターテラス F型 テラスタイプ 単体 積雪～20cm対応

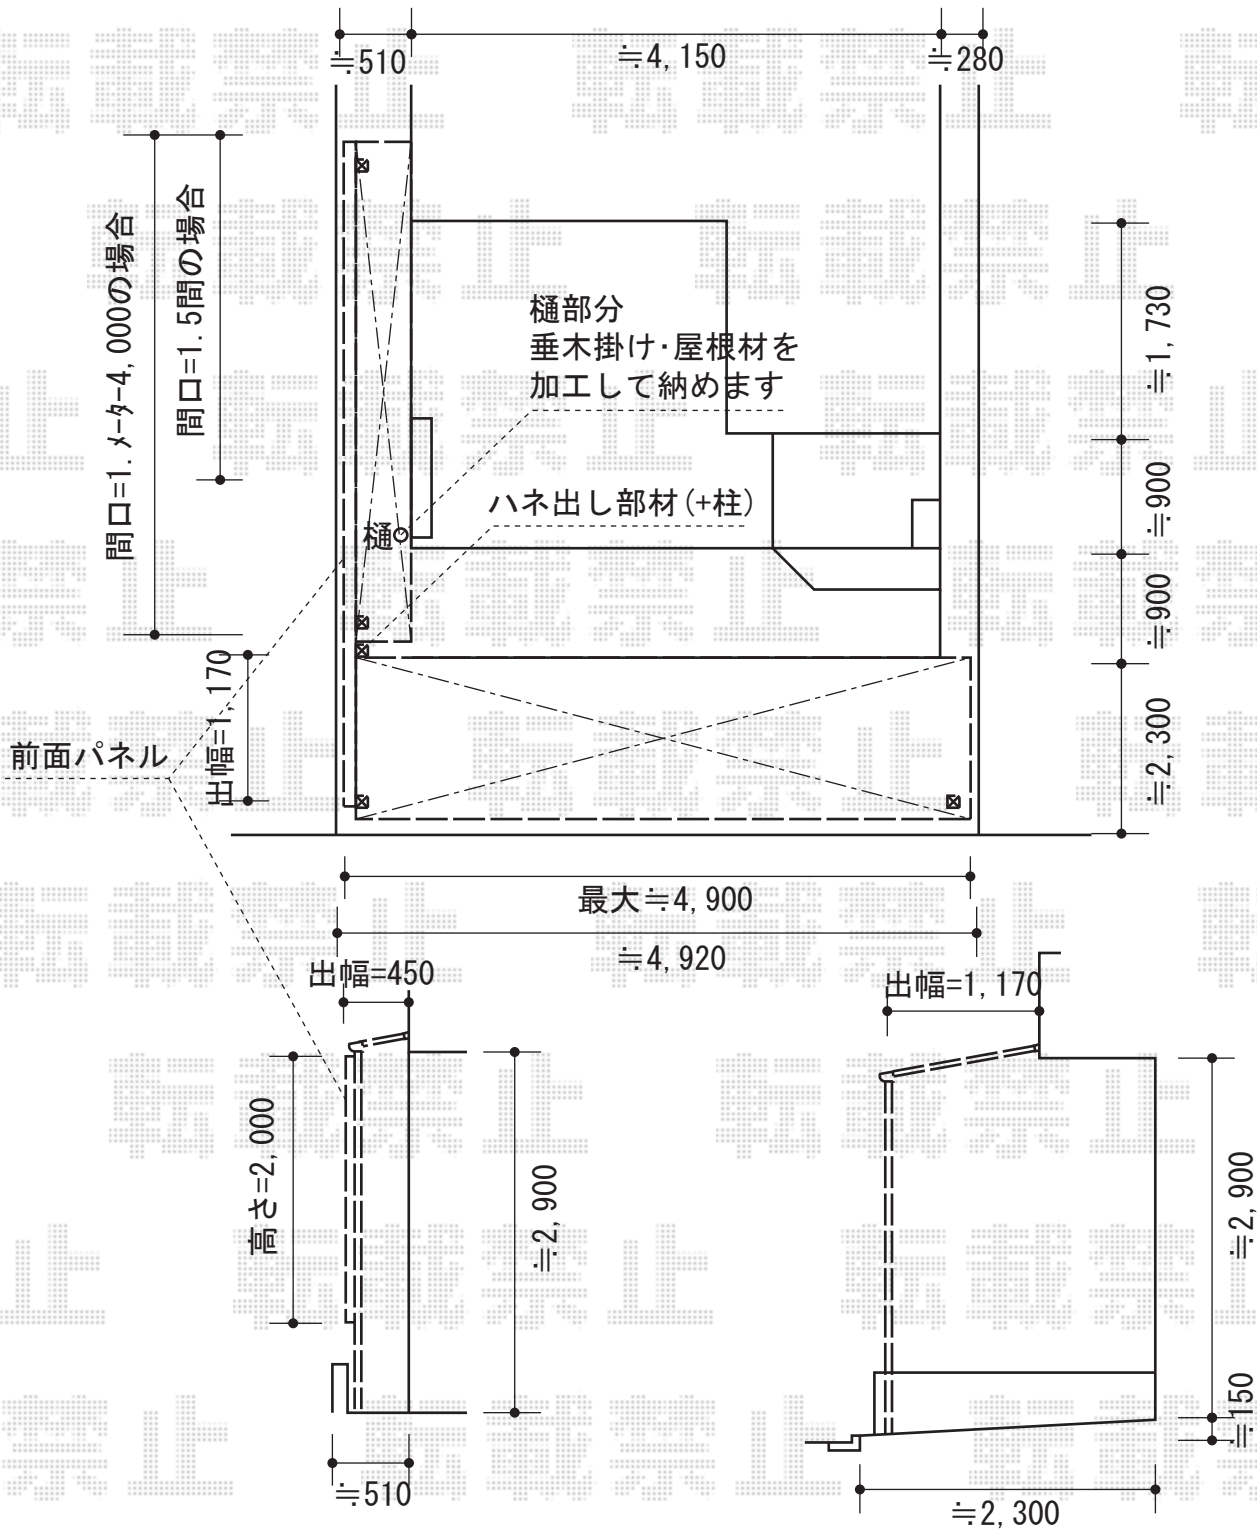

YKK AP ヴェクターテラス F型 テラスタイプ 単体  
 積雪～20cm対応  
 間口=メートル2.0間  
 (柱芯々3,845mm 屋根幅4,030mm)  
 出幅=2尺(570mm)  
 色: ピュアシルバー  
 屋根材: ポリカーボネート(トーメイマット)  
 柱仕様: 柱標準タイプ(柱2本)/ロング柱  
 施工方法: 下止め仕様

YKK AP ヴェクターテラス F型 テラスタイプ 単体  
 積雪～20cm対応  
 間口=メートル2.5間通し  
 (柱芯々4,845mm 屋根幅5,030mm)  
 出幅=4尺(1,170mm)  
 色: ピュアシルバー  
 屋根材: ポリカーボネート(トーメイマット)  
 柱仕様: 柱標準タイプ(柱2本)/ロング柱  
 施工方法: 下止め仕様  
 追加部材: 75角柱(¥29,000) 【CTC-TK-A-58】  
 追加部材: 張り出し用部品箱(¥7,000) 【CTC-TK-4】

現場状況や作図制限により概略図の内容と多少の違いが生じることがございます。  
 施工時は、現場優先とさせて頂きたく思いますので、お立会い頂き、  
 最終のご指示のほど、何卒、宜しくお願い致します。



EX-SHOP  
[HTTP://WWW.EX-SHOP.NET](http://www.ex-shop.net)

担当: 柘田