


フェンス 施工概略図

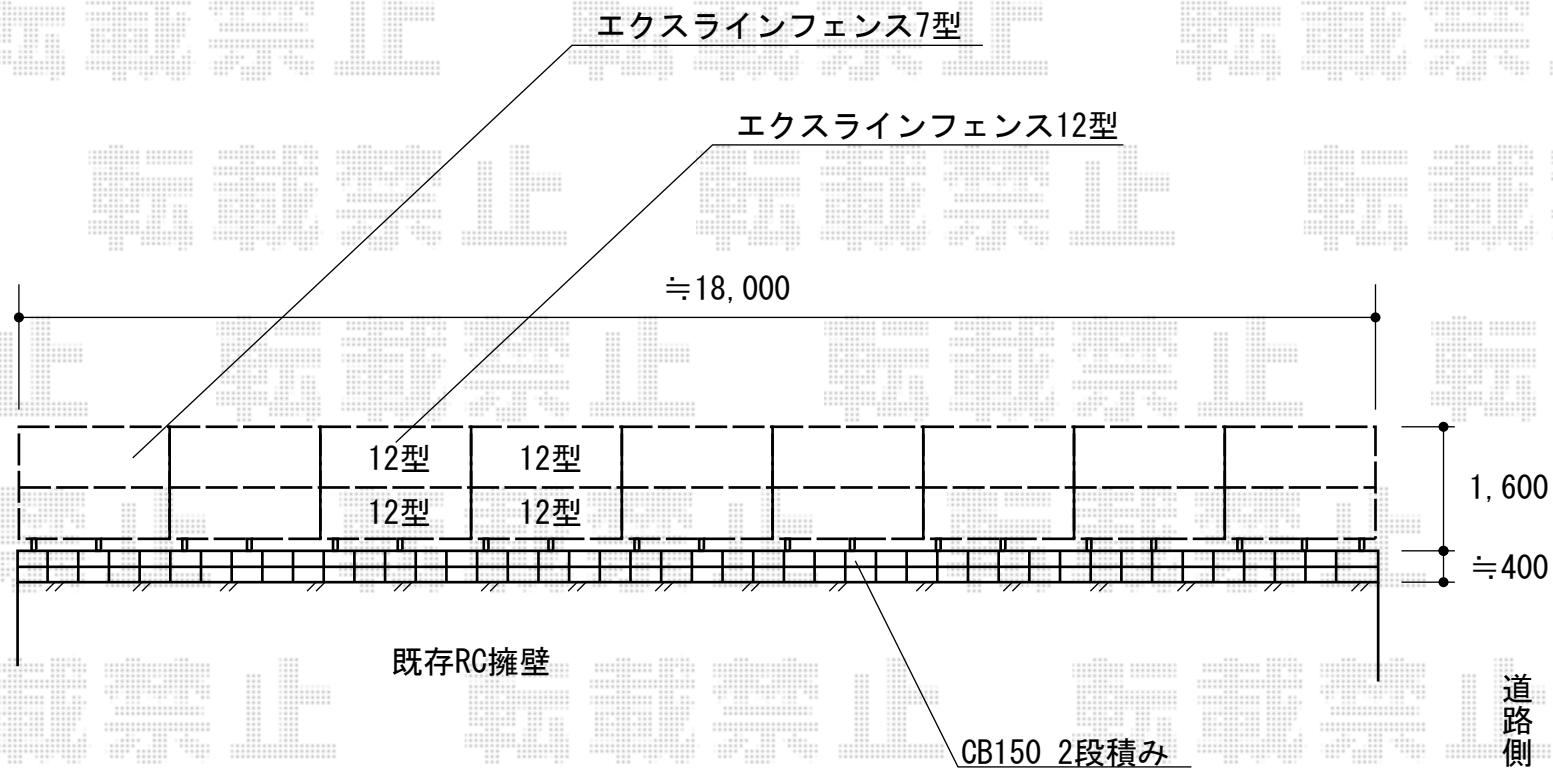

YKK AP エクスラインフェンス7型 2段支柱施工
本体1枚 (W×H) = (1,975mm×800mm) × 14枚
ブロック建て用2段支柱：控え柱無し/T150×19本
エンドキャップ：2セット
色：プラチナステン

YKK AP エクスラインフェンス12型
本体1枚 (W×H) = (1,975mm×800mm) × 4枚
色：プラチナステン

現場状況や作図制限により概略図の内容と多少の違いが生じることがございます。
施工時は、現場優先とさせて頂きたく思いますので、お立会い頂き、
最終のご指示のほど、何卒、宜しくお願い致します。

