


プレシオサポート 積雪～20cm対応

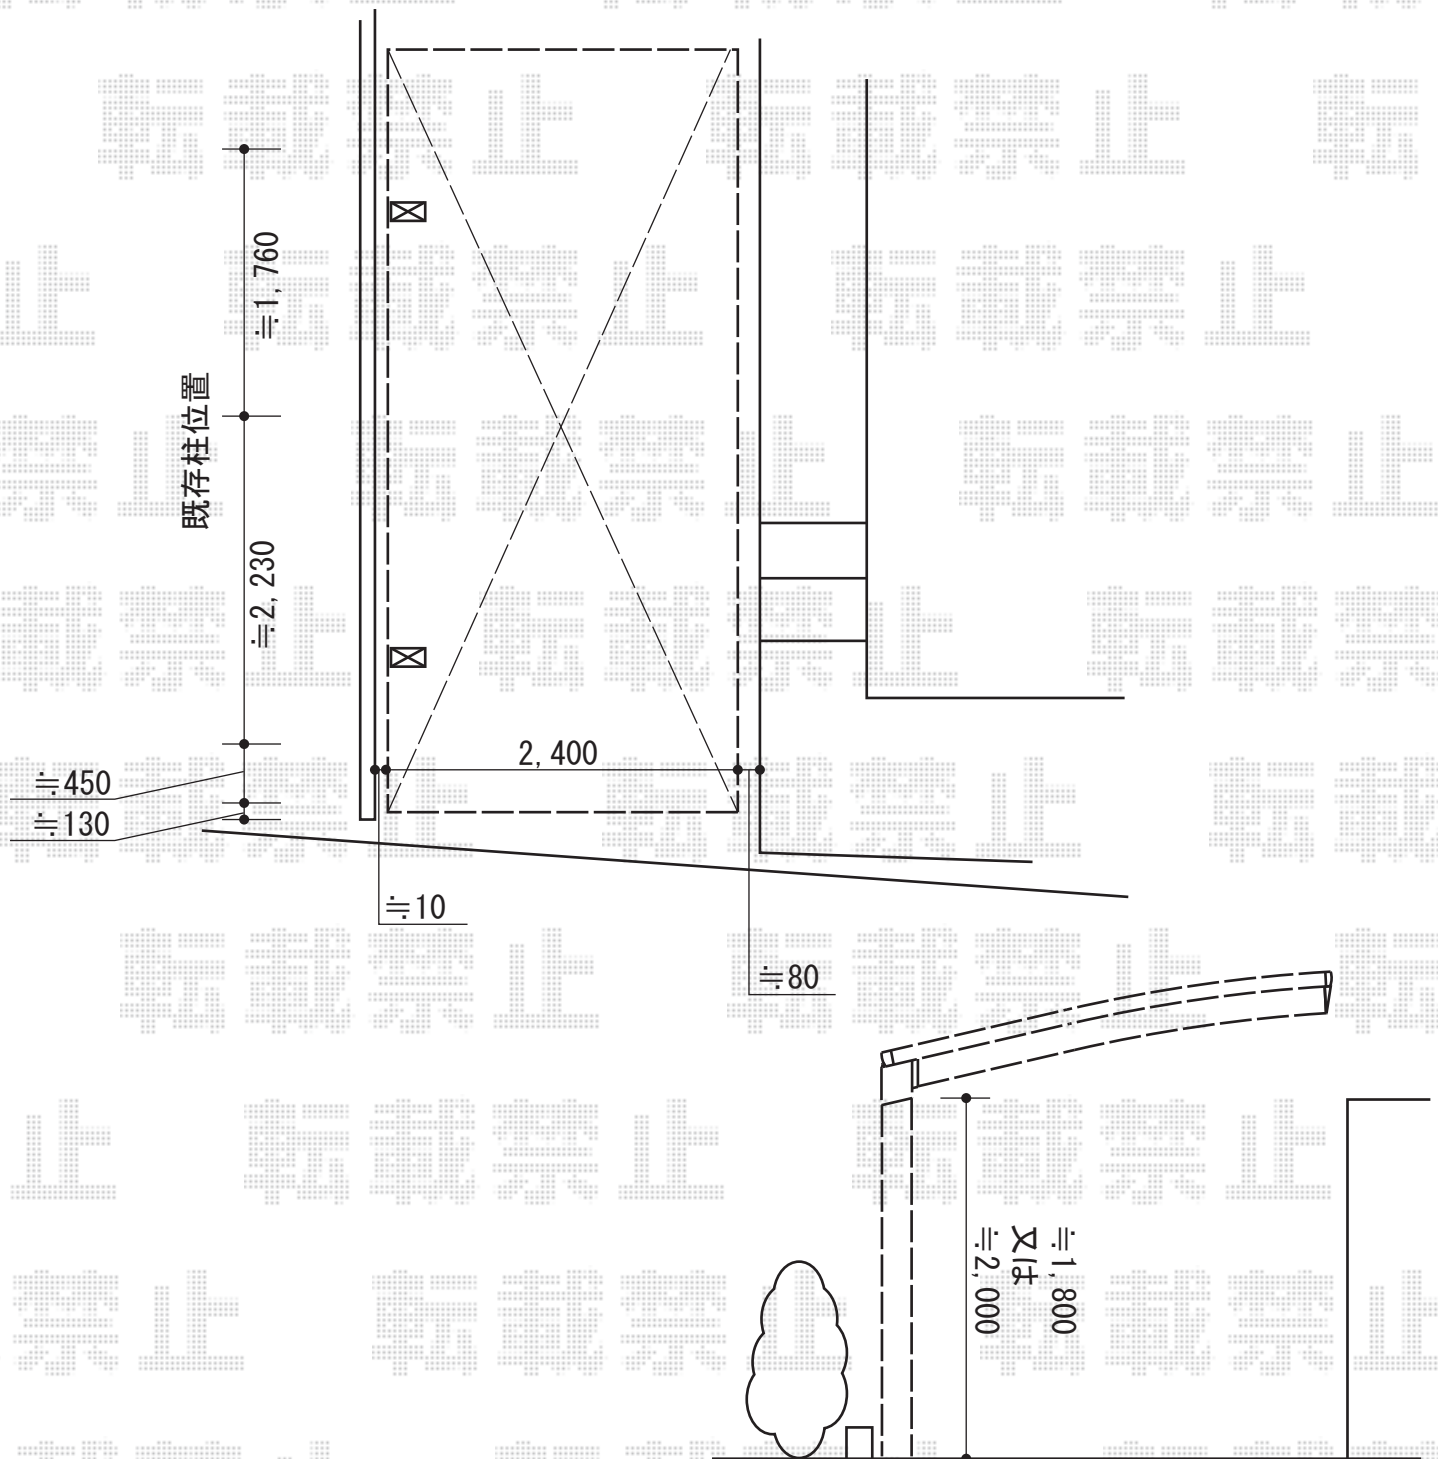

Value Select プレシオサポート 積雪～20cm対応  
 幅=2,400mm  
 奥行=5,052mm  
 色：ノーブルステン  
 屋根材：熱線遮断ポリカーボネート（スカイブルーマット調）  
 柱仕様：①標準柱仕様（有効高 約1,800mm）  
 ②ハイルーフ柱仕様（有効高 約2,250mm）

現場状況や作図制限により概略図の内容と多少の違いが生じることがございます。  
 施工時は、現場優先とさせていただきますので、お立会い頂き、  
 最終のご指示のほど、何卒、宜しくお願い致します。



EX-SHOP  
 HTTP://WWW.EX-SHOP.NET  
 担当：都