


※こちら側に
着脱式サポートが
設置されます。

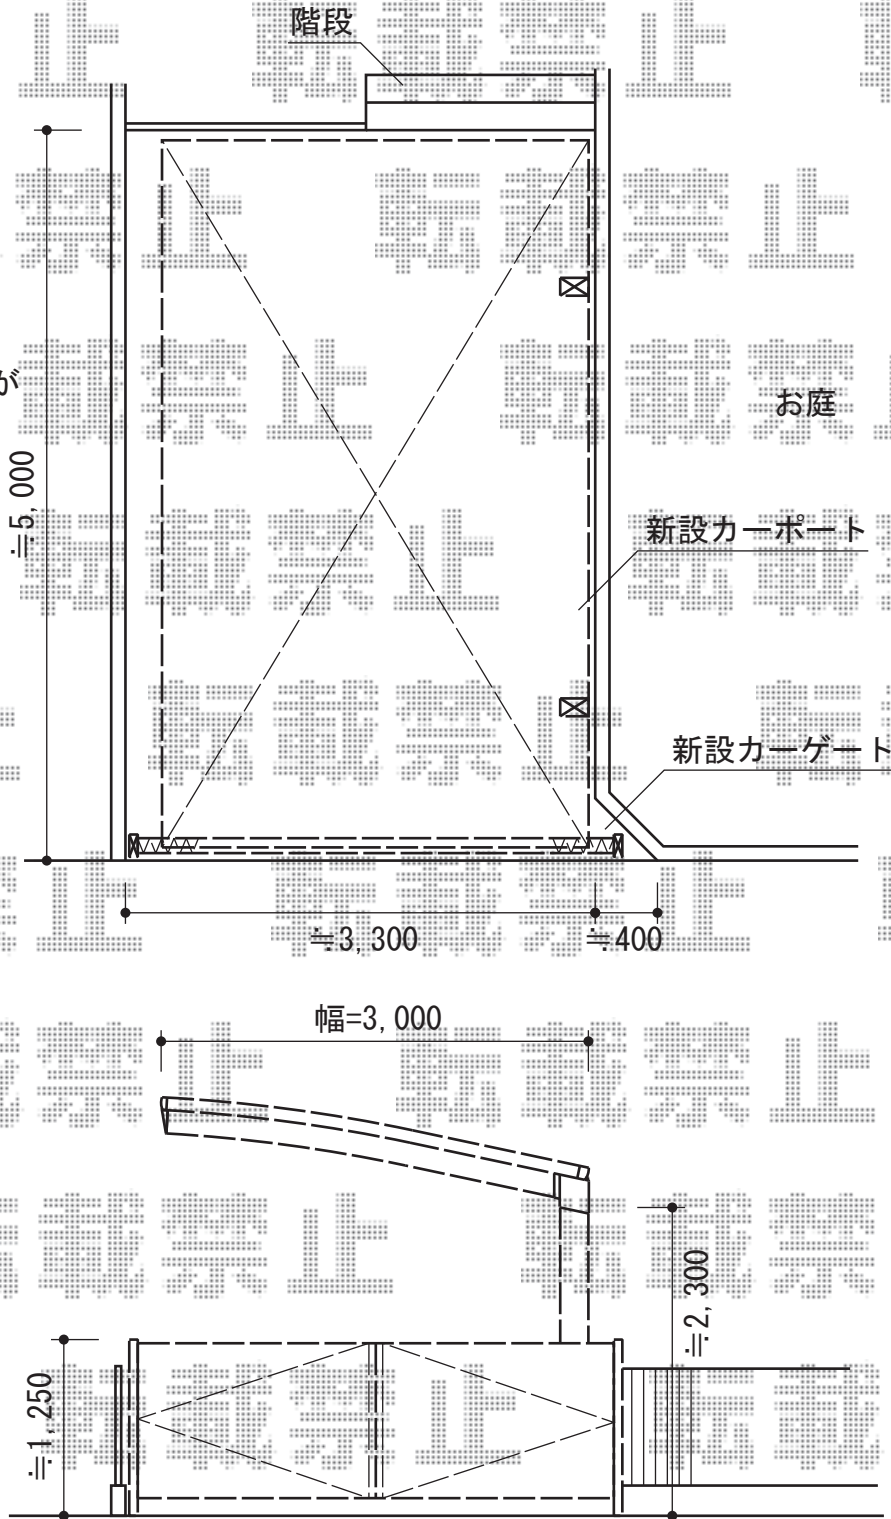

トステム カーポートシグマIII 耐風圧強度仕様 積雪~30cm対応

幅=3,000mm

奥行=4,980mm

色: シヤイングレー

屋根材: 熱線吸収アクリルカーポネート (ライトブルー)

柱仕様: ロング柱23仕様 (有効高 約2,300mm)

耐風圧強度仕様: 着脱式サポート (補助柱) ロング柱23用×2本・屋根材ホルダー×1・母屋補強材×3

TOEX アルシャインII L型 Aタイプ ノンレール 両開き

開口幅=3,779mm

全幅=3,915mm

たたみ幅=321mm+307mm

高さ=1,250mm

色: シヤイングレー

キャスター数: 2箇所

落棒数: 2本

現場状況や作図制限により概略図の内容と多少の違いが生じることがございます。

施工時は、現場優先とさせていただきますので、お立会い頂き、
最終のご指示のほど、何卒、宜しくお願い致します。



EX-SHOP

HTTP://WWW.EX-SHOP.NET

担当: 西村