


カーポート・フェンス

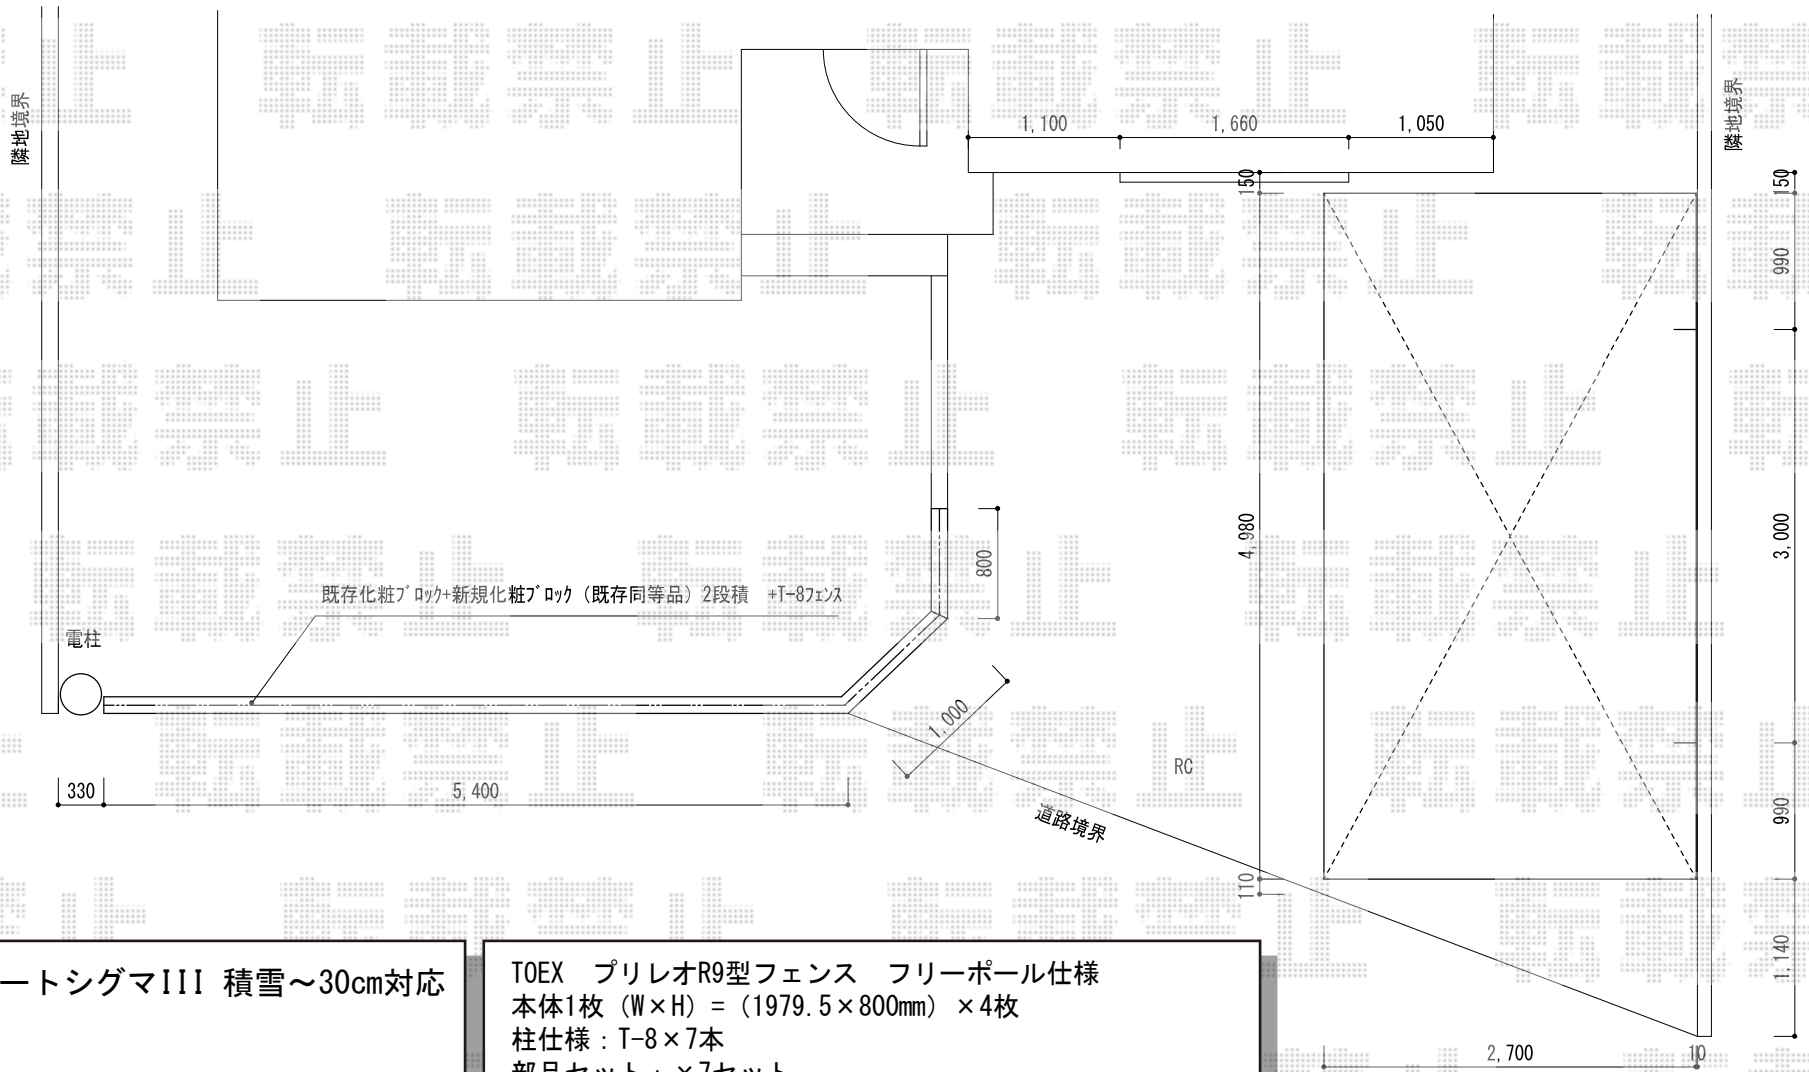

トステム カーブポートシグマIII 積雪~30cm対応
 幅=2,701mm
 奥行=4,980mm
 色：オータムブラウン
 屋根材：ポリカーボネート（ブルースモーク）
 柱仕様：ロング柱23仕様（有効高 約2,300mm）

TOEX プリレオR9型フェンス フリーポール仕様
 本体1枚 (W×H) = (1979.5×800mm) × 4枚
 柱仕様：T-8×7本
 部品セット：×7セット
 端部カバー（側枠左右各1本）：T-×1本
 コーナー継手：×2セット
 端部キャップ：×1セット
 色：オータムブラウン

現場状況や作図制限により概略図の内容と多少の違いが生じることがございます。
 施工時は、現場優先とさせて頂きたく思いますので、お立会い頂き、
 最終のご指示のほど、何卒、宜しくお願い致します。



EX-SHOP
[HTTP://WWW.EX-SHOP.NET](http://www.ex-shop.net)
 担当：西村