


ヴェクターテラス R型 テラスタイプ 単体 積雪～20cm対応

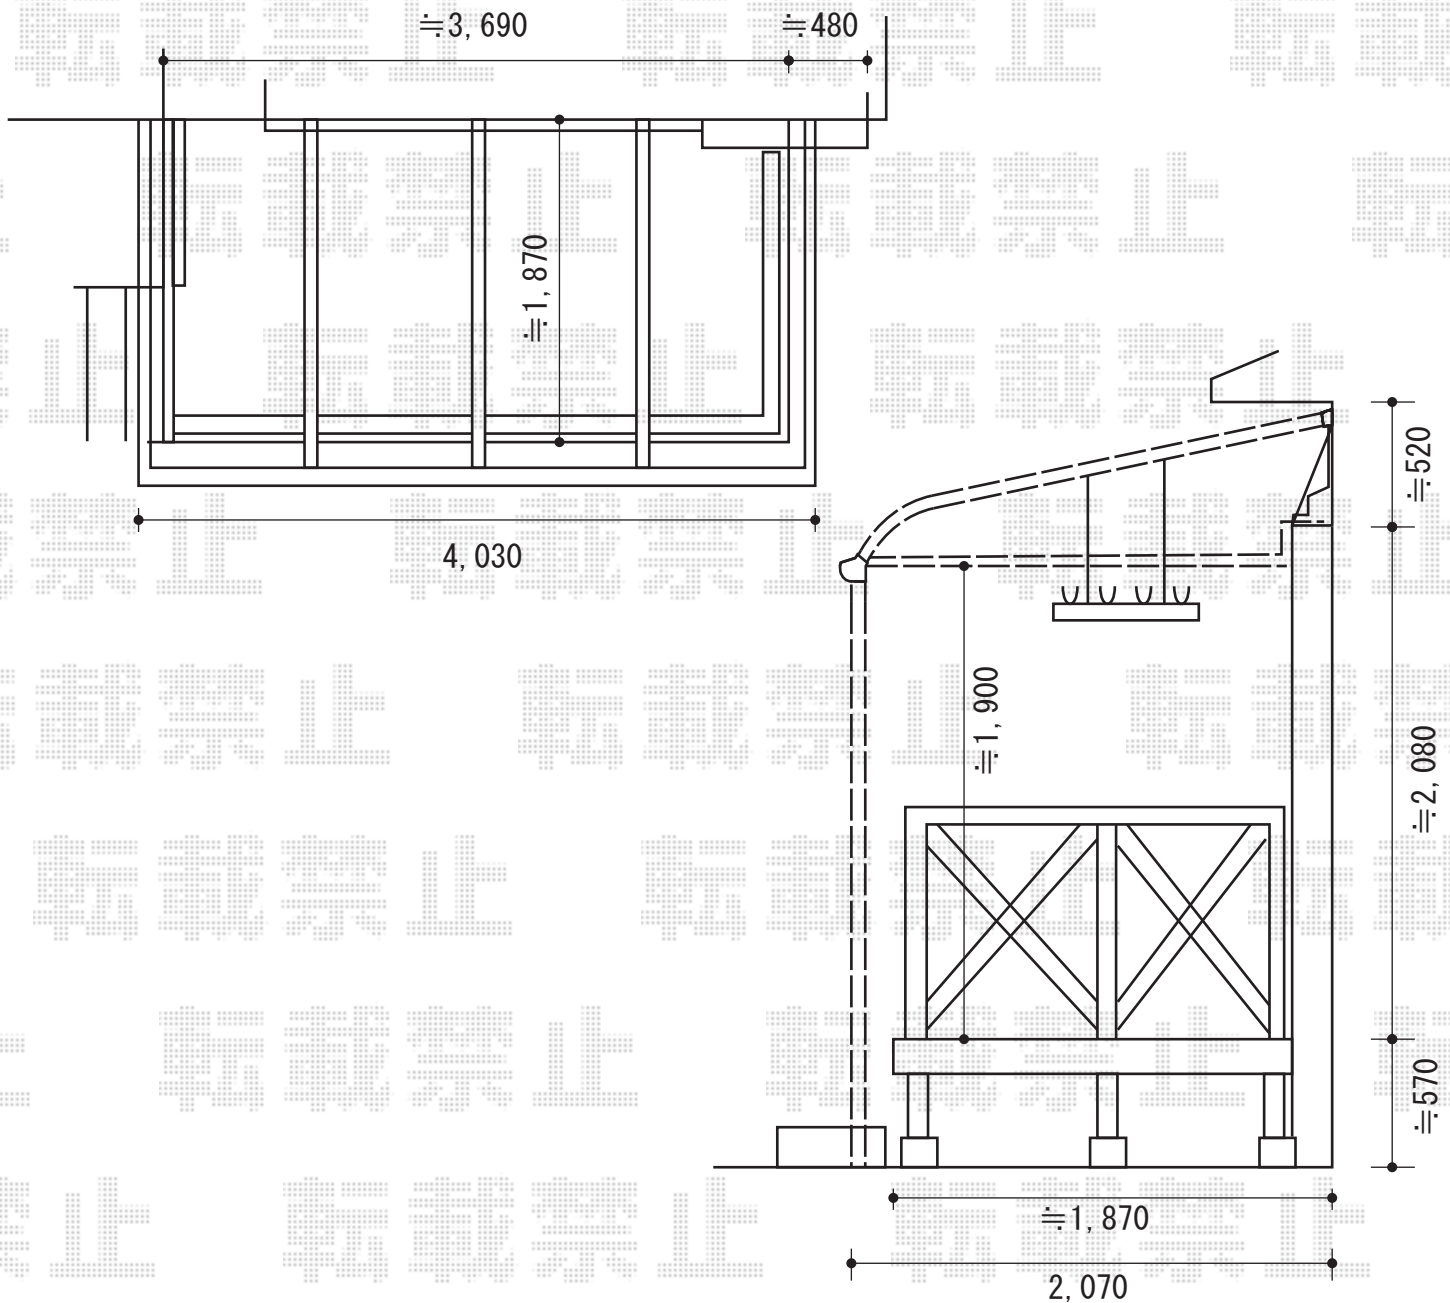

YKK AP ヴェクターテラス R型 テラスタイプ 単体 積雪～20cm対応
間口=メーター2.0間 (柱芯々3,845mm 屋根幅4,030mm)
出幅=7尺 (2,070mm)
色：プラチナステン
屋根材：ポリカーボネート (アースブルー)
柱仕様：柱標準タイプ (柱2本)
施工方法：上止め仕様

YKK AP 吊り下げ式物干し 標準 2本入り
色：プラチナステン
数量：1セット

現場状況や作図制限により概略図の内容と多少の違いが生じることがございます。
施工時は、現場優先とさせて頂きたく思いますので、お立会い頂き、
最終のご指示のほど、何卒、宜しくお願い致します。



EX-SHOP
HTTP://WWW.EX-SHOP.NET

担当：都