


カーゲート・フェンス

タカショー エバースクリーン ポリカBタイプ 3段枠(パネル有3段)
パネル枠3段：ポリカ6枚W1800×5
パネル枠3段：ポリカ3枚W900×1
フレームレス用柱：H2000用×7
色：ウッド(ホワイトパイン)

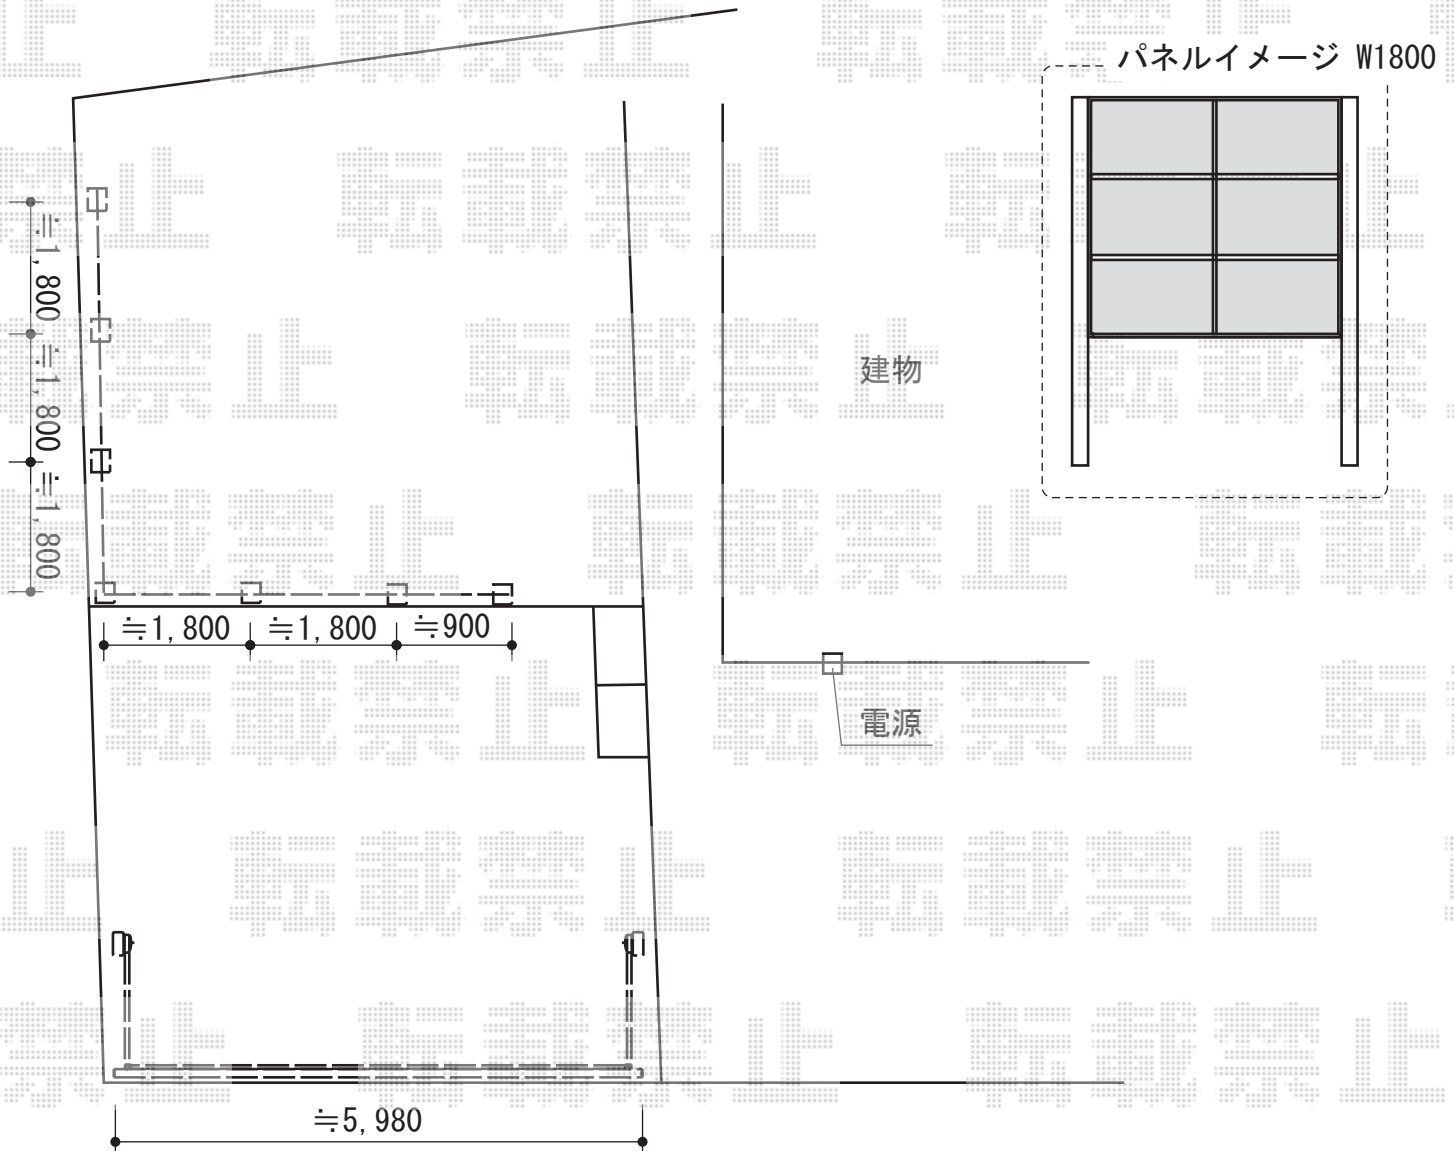

YKK AP エクスラインアップゲート ワイド 2型 電動式
本体 (W×H) = (5,880mm × 1,200mm)
色：プラチナステン
柱仕様：ハイルーフ柱仕様 (有効通過高2,140mm)
駆動：2モーター両柱駆動

現場状況や作図制限により概略図の内容と多少の違いが生じることがございます。
施工時は、現場優先とさせて頂きたく思いますので、お立会い頂き、
最終のご指示のほど、何卒、宜しくお願い致します。



EX-SHOP
HTTP://WWW.EX-SHOP.NET

担当：柘田