


アーキシャット 複合色

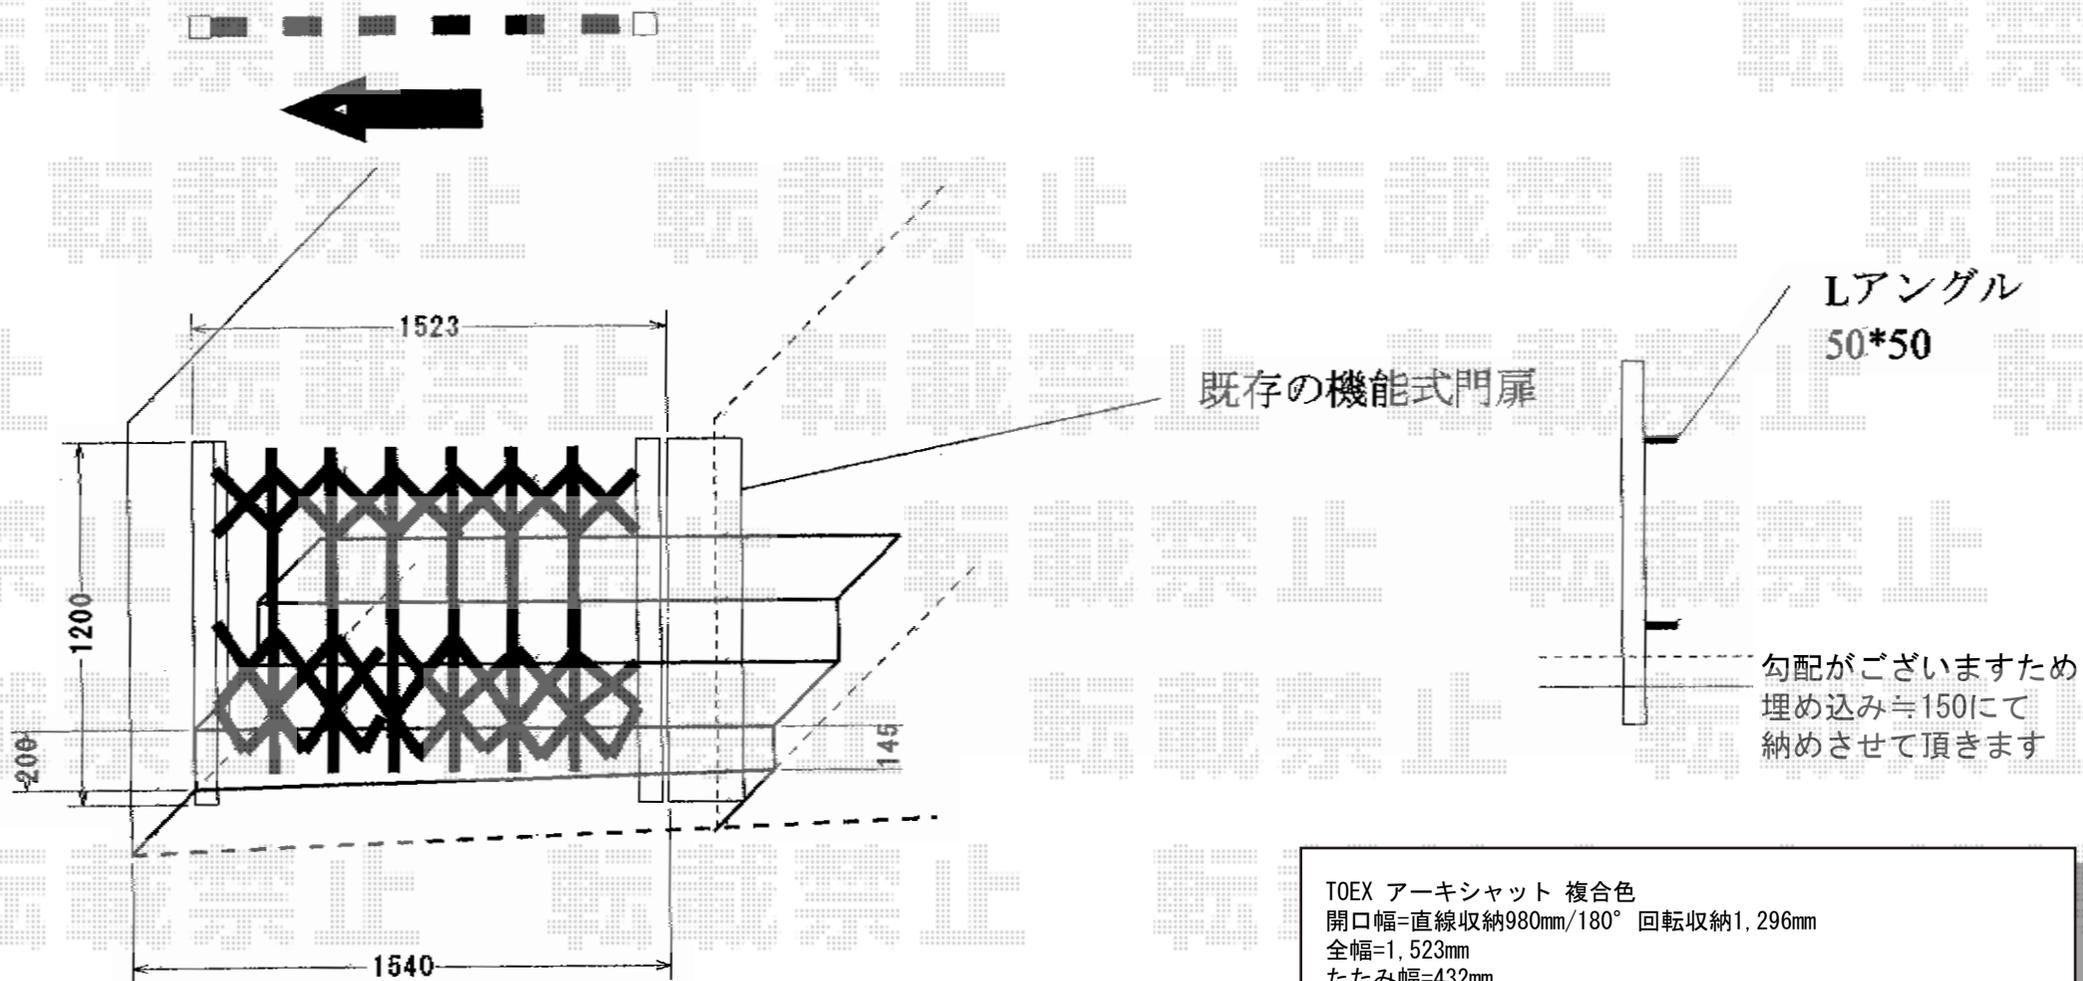

TOEX アーキシャット 複合色
開口幅=直線収納980mm/180° 回転収納1,296mm
全幅=1,523mm
たたみ幅=432mm
高さ=1,200mm
色：シャイングレー+柿渋
オプション：アンカーセット(¥24,000)/アンカー固定接着剤(¥7,600)

現場状況や作図制限により概略図の内容と多少の違いが生じることがございます。
施工時は、現場優先とさせていただきますので、お立会い頂き、
最終のご指示のほど、何卒、宜しくお願い致します。

全ての著作権は、エクスショップに帰属します。当社とのお取引目的外の使用・複製・転載禁止となっております。



EX-SHOP
HTTP://WWW.EX-SHOP.NET

担当：岡本