


レイナポート 積雪～20cm対応

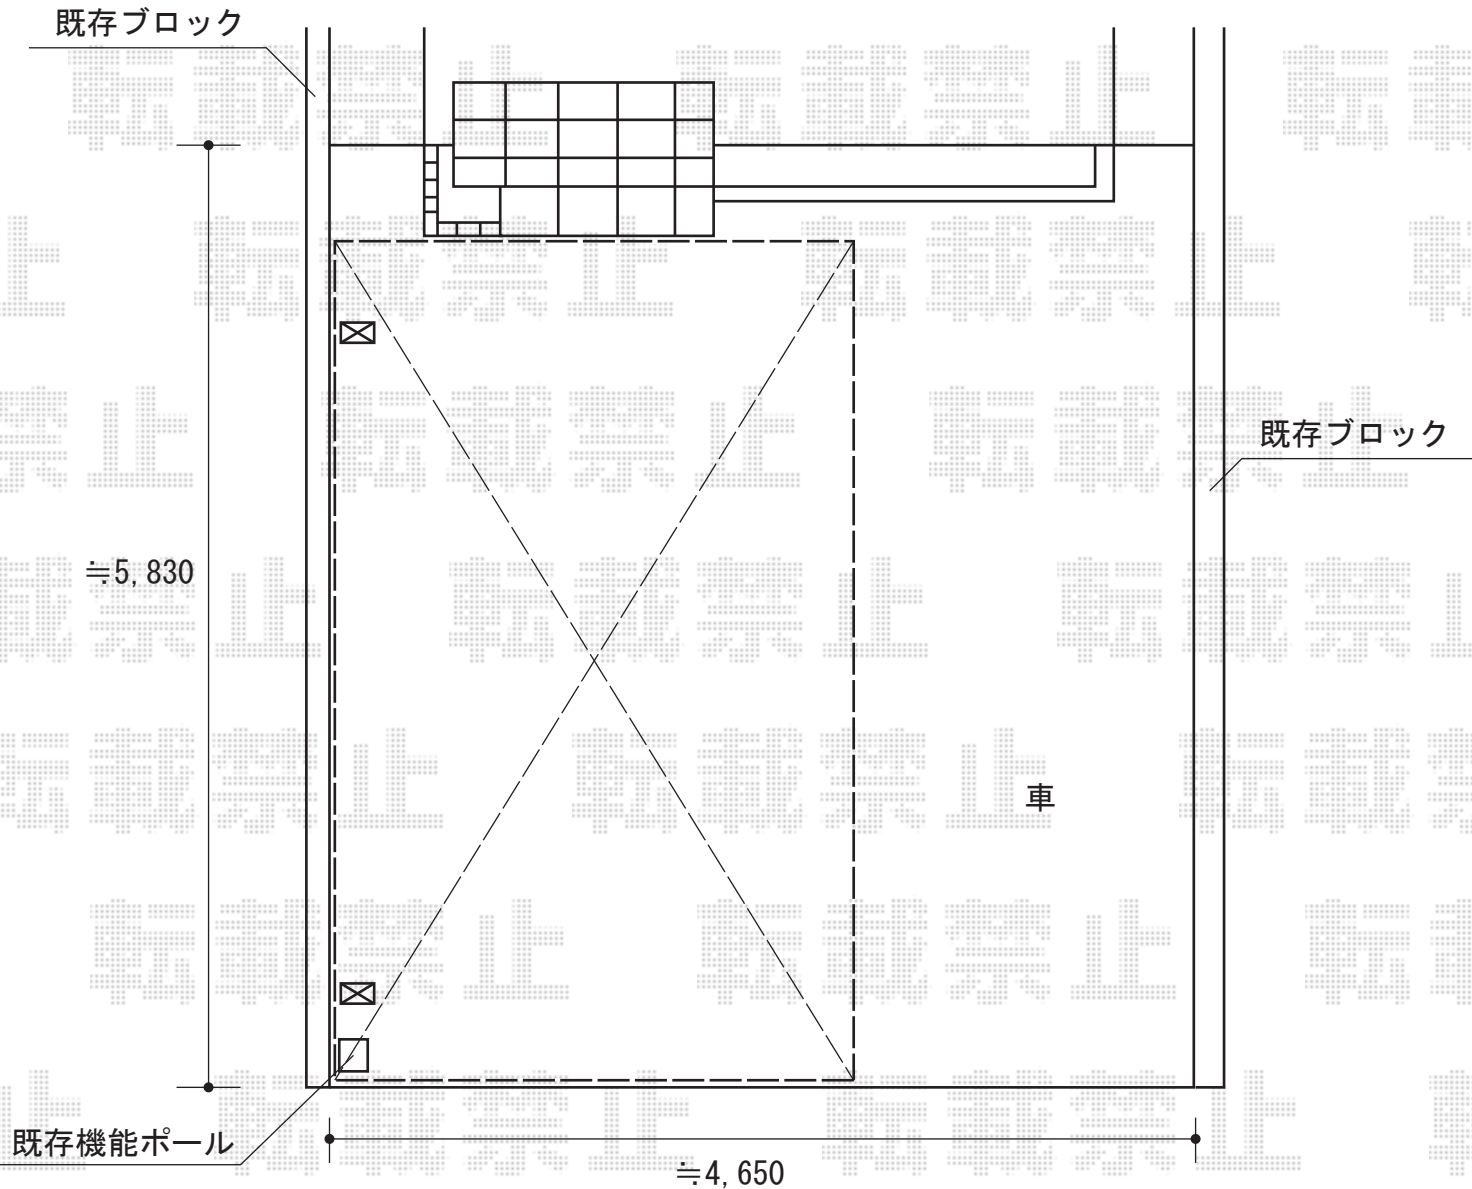

YKK AP レイナポート 積雪～20cm対応
幅=2,700mm
奥行=5,052mm
色：プラチナステン
屋根材：ポリカーボネート（アースブルー）
柱仕様：ハイルーフ柱仕様（有効高 約2,350mm）

YKK AP 水平式物干し 2本入
色：プラチナステン
数量：1セット

YKK AP 屋根ふき補強部品
数量：1セット

現場状況や作図制限により概略図の内容と多少の違いが生じることがございます。
施工時は、現場優先とさせて頂きたく思いますので、お立会い頂き、
最終のご指示のほど、何卒、宜しくお願い致します。



EX-SHOP
[HTTP://WWW.EX-SHOP.NET](http://www.ex-shop.net)

担当：竹下