


ベクターテラス R型 テラスタイプ 単体 積雪～20cm対応

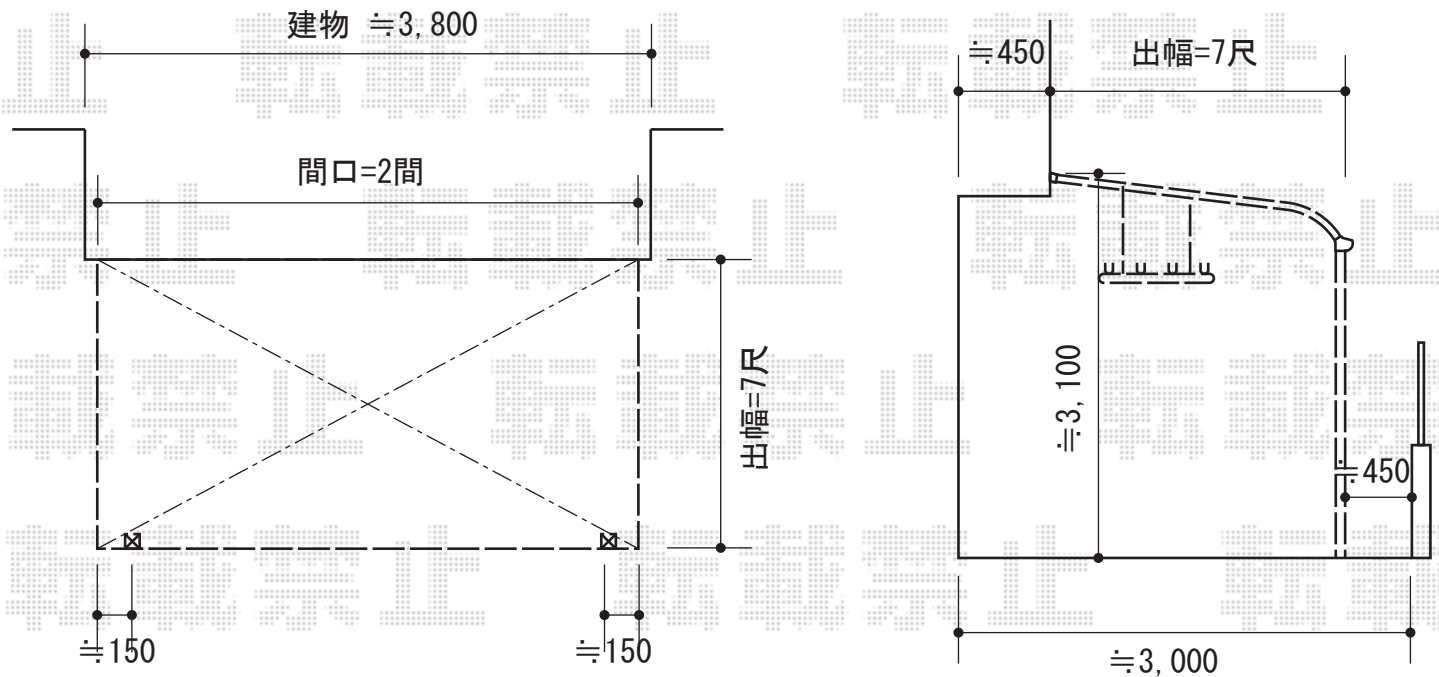

施工に際して、
オプション：物干しの
取付け位置・高さの
ご確認を頂きますよう、
お願い致します。

YKK AP ベクターテラス R型 テラスタイプ 単体 積雪～20cm対応
間口=閑東間2.0間 (柱芯々3,485mm 屋根幅3,670mm)
出幅=7尺 (2,070mm)
色：プラチナステン
屋根材：ポリカーボネート (トーマイマット)
柱仕様：ロング柱・柱標準タイプ (柱2本)
施工方法：上止め仕様

YKK AP 物干しセット 吊り下げ式 標準 2本入り
色：プラチナステン

現場状況や作図制限により概略図の内容と多少の違いが生じることがございます。
施工時は、現場優先とさせて頂きたく思いますので、お立会い頂き、
最終のご指示のほど、何卒、宜しくお願い致します。



EX-SHOP
HTTP://WWW.EX-SHOP.NET

担当：栢田