


サイクルポート・門扉・フェンス

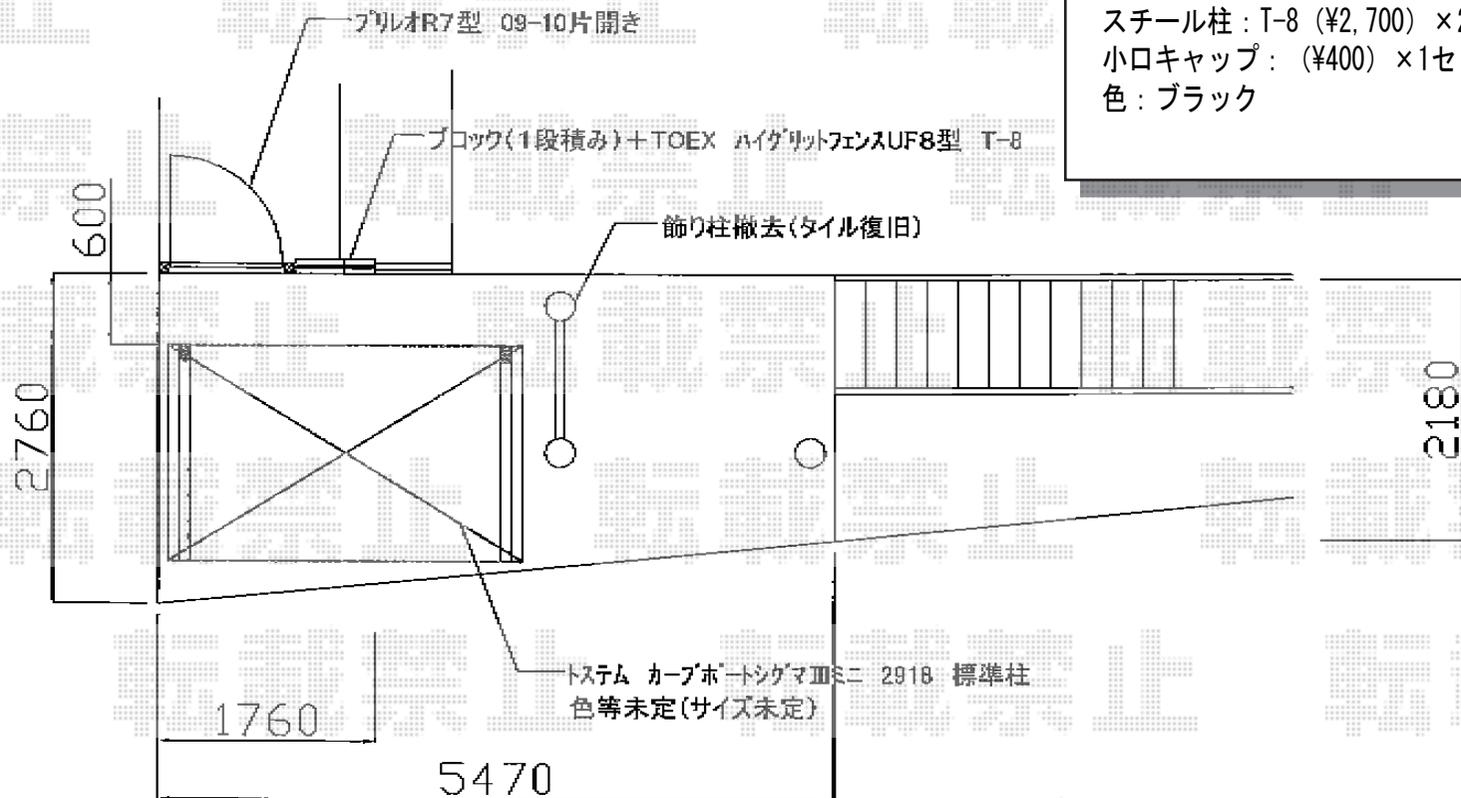

TOEX ハイグリッドフェンスUF8型 フリーポールタイプ
 本体1枚 (W×H) = (2,000mm×800mm) (¥4,700) ×1枚
 スチール柱：T-8 (¥2,700) ×2本
 小口キャップ：(¥400) ×1セット
 色：ブラック

トステム カーブポートシグマIII ミニ 積雪~30cm対応
 幅=1,801mm
 奥行=2,862mm
 色：ブラック
 屋根材：ポリカーボネート (ブルースモーク)
 柱仕様：標準柱仕様 (有効高 約1,812mm)

TOEX プリレオ R7型 片開き 門柱使用
 扉1枚 (W×H) = (900mm×1,000mm)
 色：マイルドブラック
 錠：シリンダーU錠
 開き：内開き

現場状況や作図制限により概略図の内容と多少の違いが生じることがございます。
 施工時は、現場優先とさせて頂きたく思いますので、お立会い頂き、
 最終のご指示のほど、何卒、宜しくお願い致します。



EX-SHOP
 HTTP://WWW.EX-SHOP.NET

担当：西村