TOEX　ハイグリッドフェンスUF8型 フリーポールタイプ
本体1枚（W×H）=（2,000mm×800mm）（¥4,700）×1枚
スチール柱：T-8（¥2,700）×2本
小口キャップ：（¥400）×1セット
色：ブラック

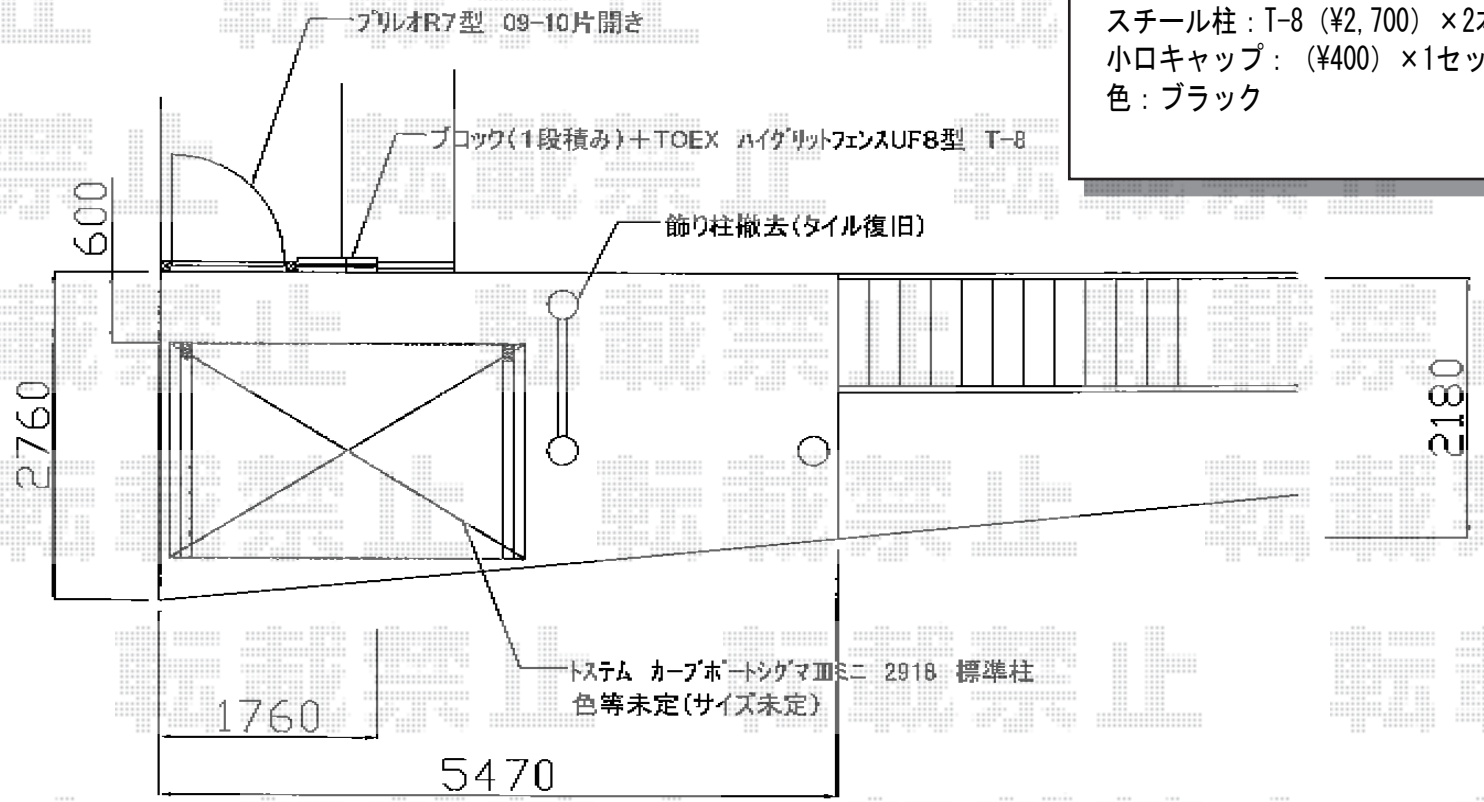

トステム　カーブポートシグマIII ミニ 積雪～30cm対応
幅=1,801mm
奥行=2,862mm
色：ブラック
屋根材：ポリカーボネート（ブルースモーク）
柱仕様：標準柱仕様（有効高 約1,812mm）

TOEX　プリレオ R7型 片開き 門柱使用
扉1枚（W×H）=（900mm×1,000mm）
色：マイルドブラック
錠：シリンダーU錠
開き：内開き

現場状況や作図制限により概略図の内容と多少の違いが生じることがございます。
施工時は、現場優先とさせて頂きたく思いますので、お立会い頂き、
最終のご指示のほど、何卒、宜しくお願い致します。

EX-SHOP
HTTP://WWW.EX-SHOP.NET
担当：西村

全ての著作権は、エクスショップに帰属します。当社とのお取引目的外の使用・複製・転載禁止となっております。