


ハイグリッドフェンスN8型

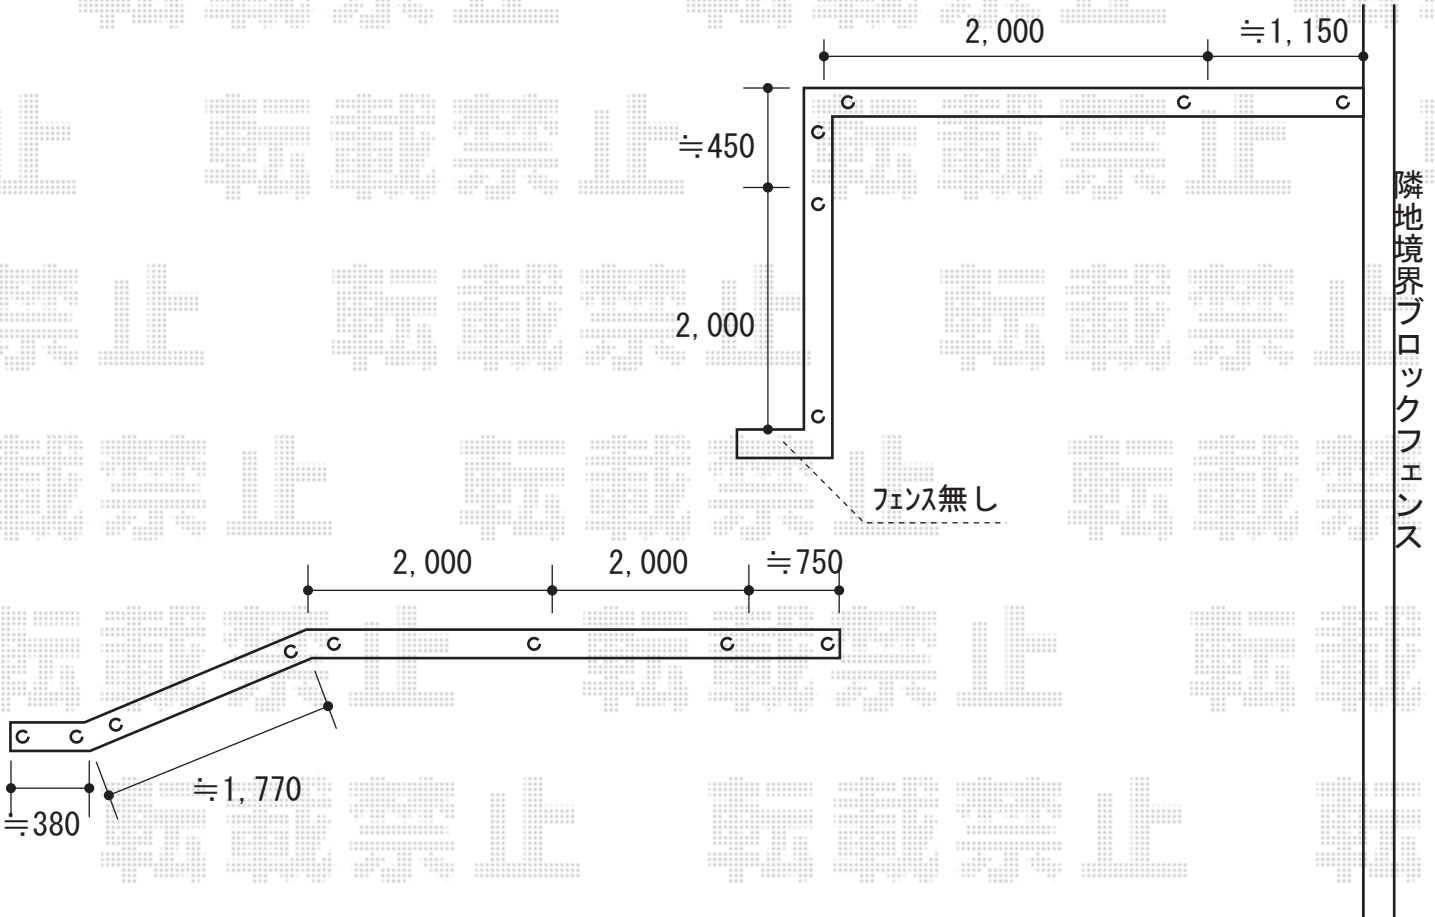

TOEX ハイグリッドフェンスN8型

本体1枚 (W×H) = (2,000×1000mm) (¥7,600.-) × 7枚

スチール柱仕様 : T-10 (¥4,000) × 14本

小口キャップ : (¥400) × 5

色 : シャイングレー

コーナー継手 : (¥2,100) × 3セット

現場状況や作図制限により概略図の内容と多少の違いが生じることがございます。
 施工時は、現場優先とさせて頂きたく思いますので、お立会い頂き、
 最終のご指示のほど、何卒、宜しくお願い致します。



EX-SHOP
[HTTP://WWW.EX-SHOP.NET](http://www.ex-shop.net)

担当 : 本田