


ライザーテラスII R型 屋根タイプ 単体 積雪~20cm対応

テラス屋根取付可能寸法4,245mm

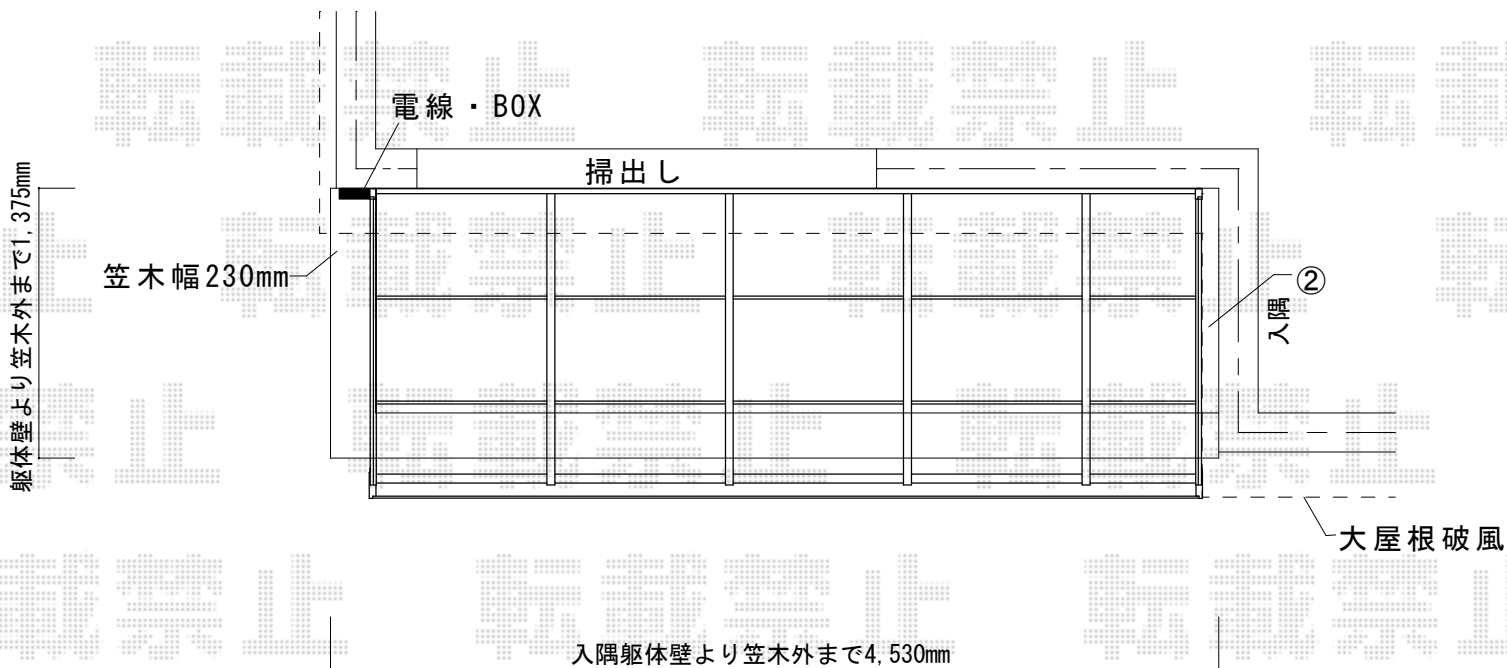

②入隅断面

接地面コーキング

破風部分と垂木上部に隙間が出来た場合は
コーキング又はパネルで隙間を塞ぐ

吊り下げ物干し 標準

トステム ライザーテラスII R型 屋根タイプ 単体 積雪~20cm対応
間口=関東間2.5間通し (柱芯々4,350mm 屋根幅4,570mm)
出幅=5尺 (1,485mm)
色: ナチュラルシルバー
屋根材: ポリカーボネート (クリアマット・すりガラス調)
柱仕様: 柱奥行移動タイプ (柱2本)
施工方法: 下止め仕様
柱固定部品仕様: 中間用×2

トステム 吊り下げ物干し 標準 2本入
色: ナチュラルシルバー
数量: 1セット

現場状況や作図制限により概略図の内容と多少の違いが生じることがございます。
施工時は、現場優先とさせて頂きたく思いますので、お立会い頂き、
最終のご指示のほど、何卒、宜しくお願い致します。



EX-SHOP
HTTP://WWW.EX-SHOP.NET

担当: 竹下

全ての著作権は、エクスショップに帰属します。当社とのお取引目的外の使用・複製・転載禁止となっております。