


カーポート 施工概略図

YKK AP エフルージュグラン 耐風圧強度仕様 積雪～30cm対応
 幅= 2,423mm
 奥行= 5,768mm
 色: 【仮】プラチナステン
 屋根材: 【仮】ポリカーボネート (アースブルー)
 柱仕様: ハイルフ柱仕様 (有効高 約2,350mm)
 追加部材: 耐風圧強度用部材一式

YKK AP エフルージュグラン用 変形敷地対応セット
 仕様: 斜め切詰め用側枠 (¥30,000)
 色: 【仮】プラチナステン

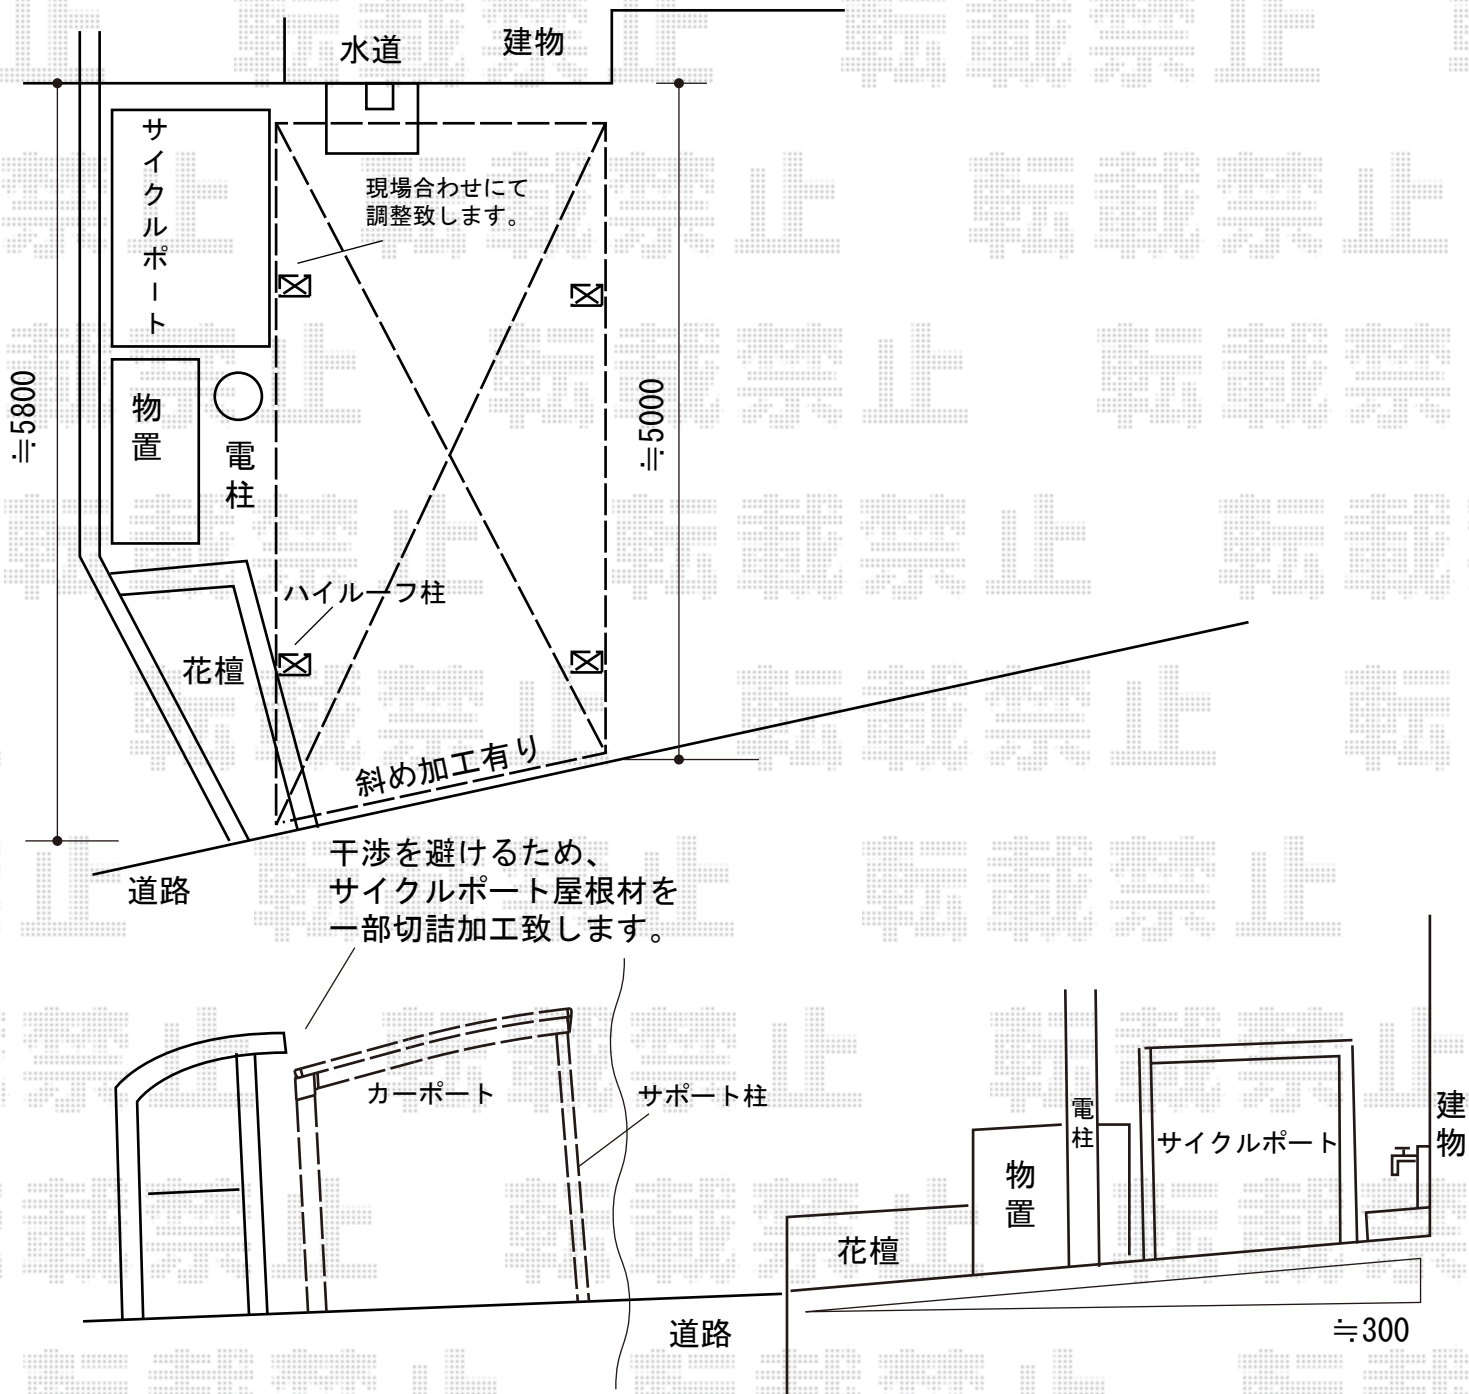

担当者

栢田