


カーポート 施工概略図

②YKK AP レイナポートグラン 積雪~20cm対応
幅=2,700mm
奥行=5,052mm
色：プラチナステン
屋根材：ポリカーボネート（アースブルー）
柱仕様：標準柱仕様（有効高 約2,000mm）

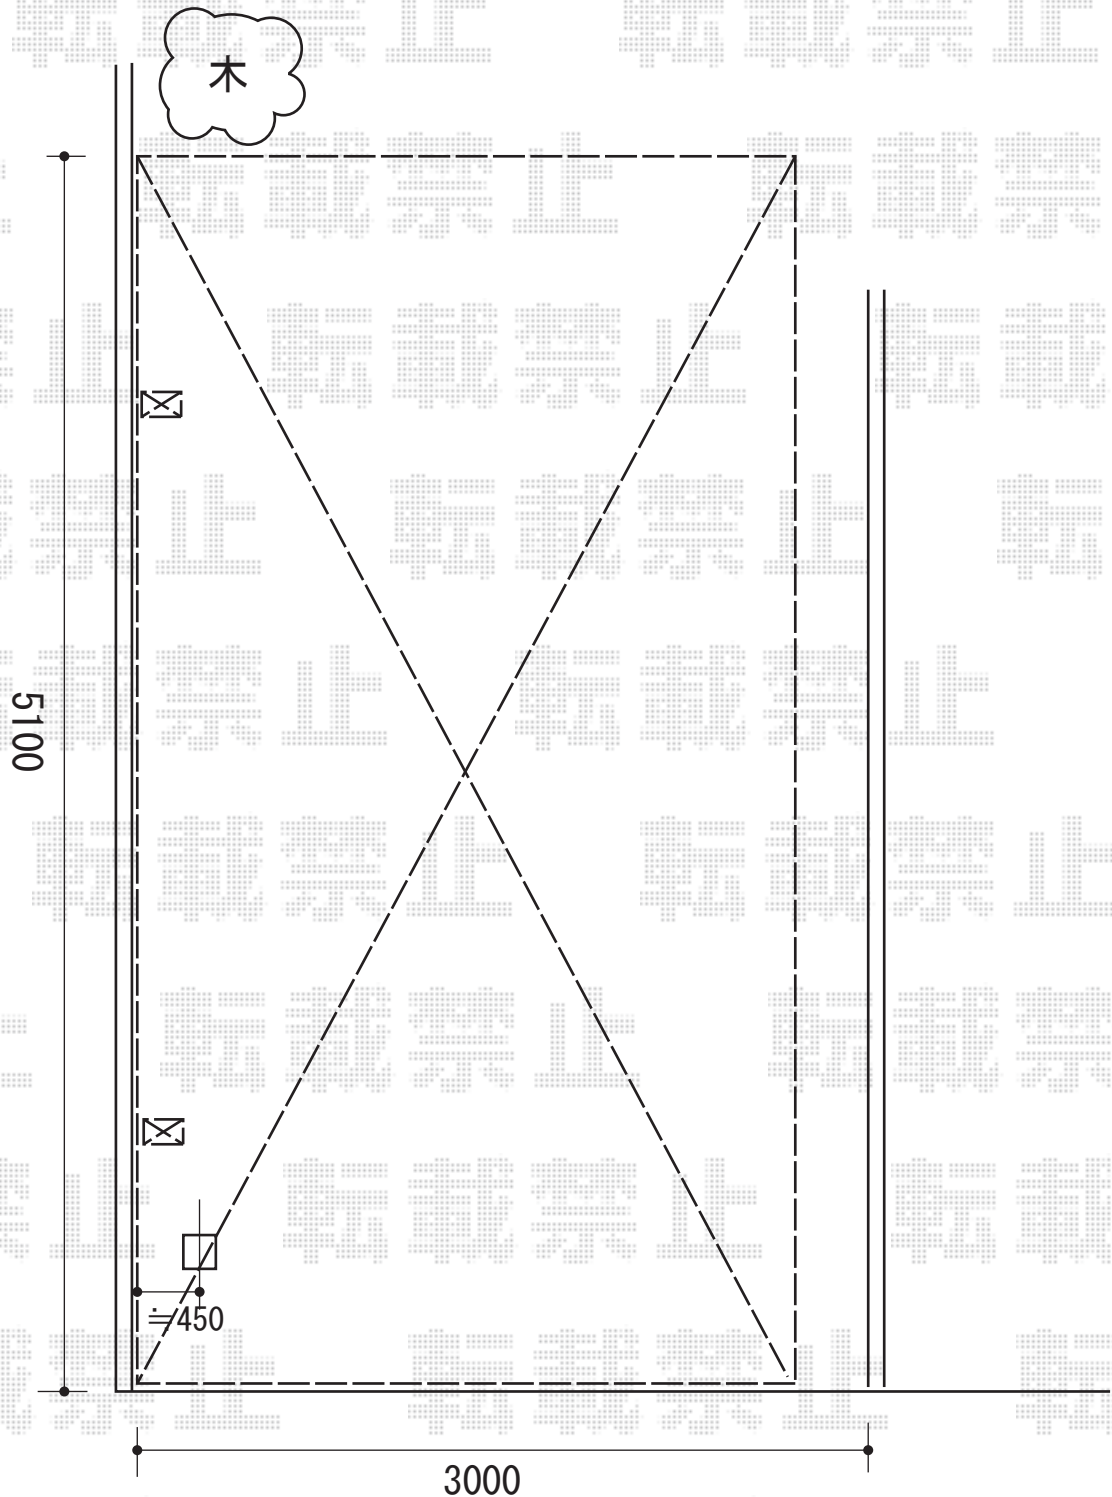

担当者

宅島