


エクステリア 施工概略図

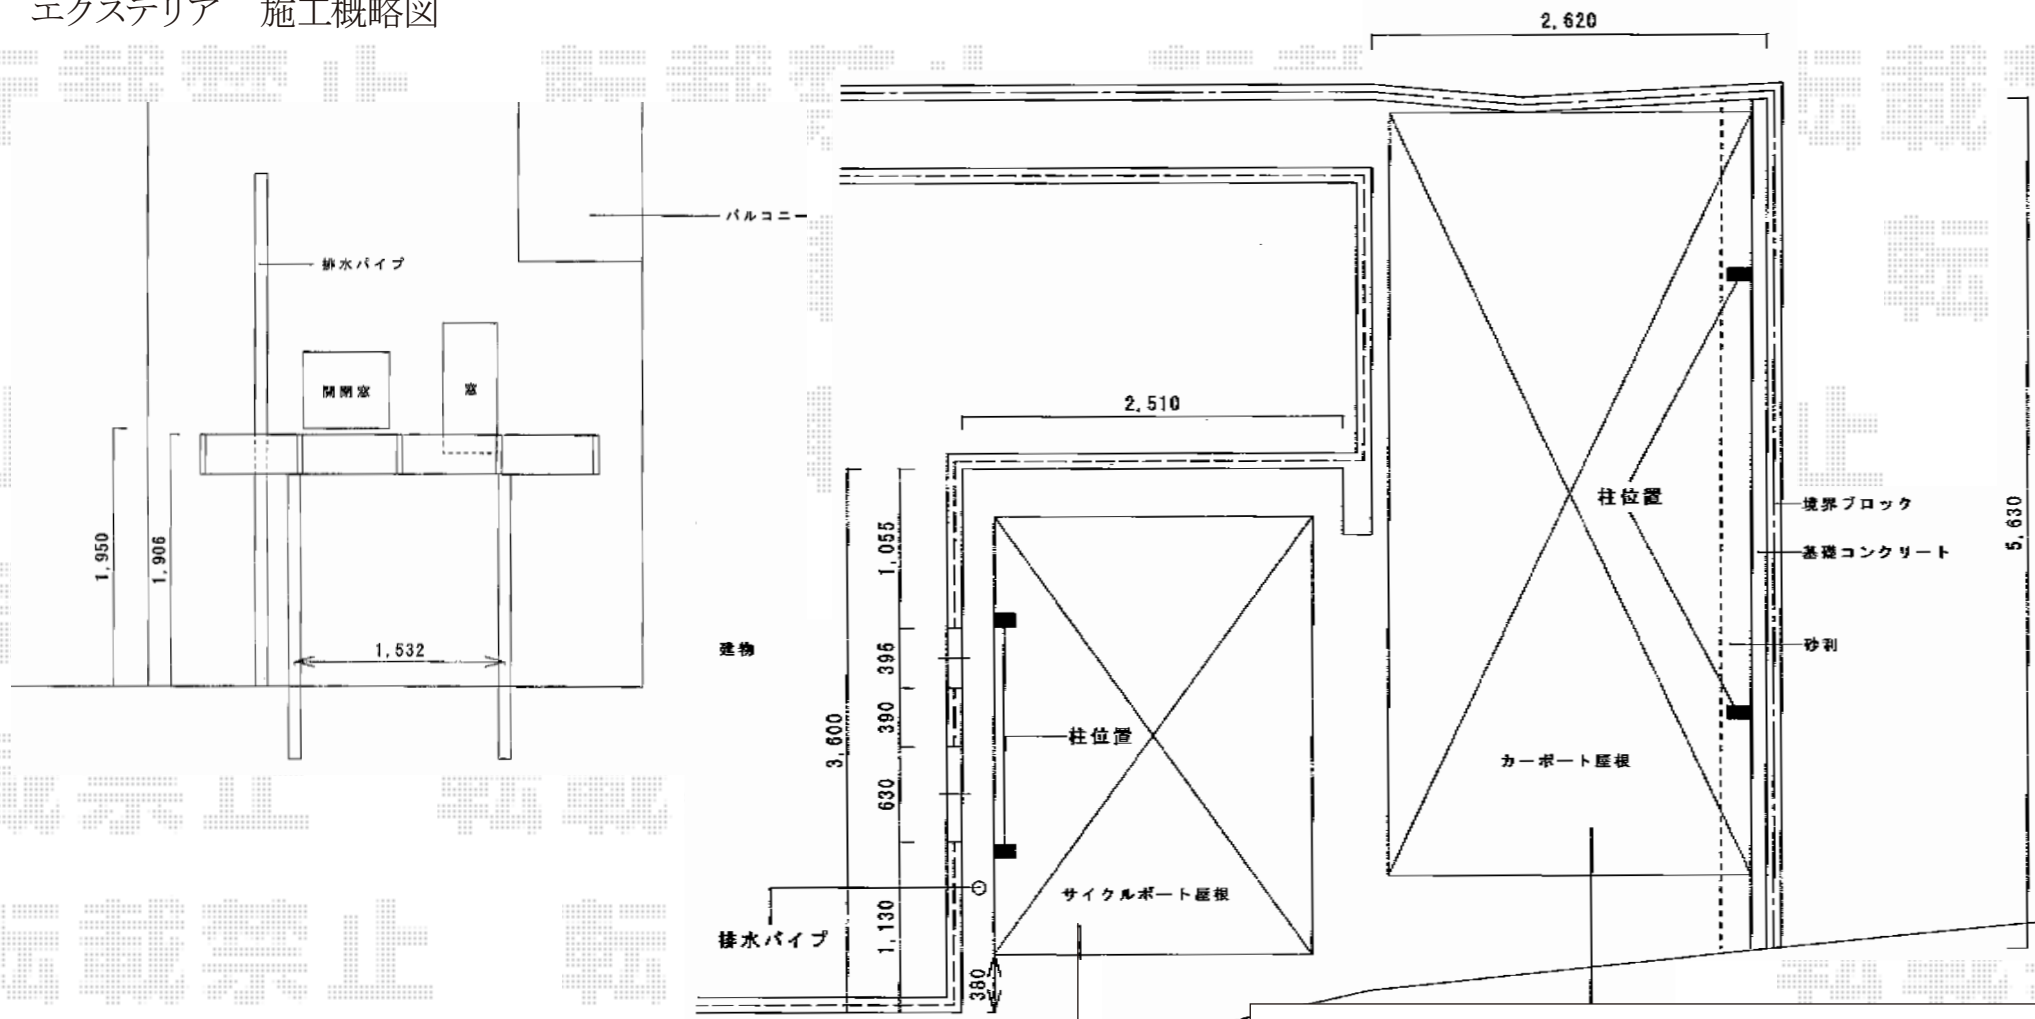

Value Select プレシオスポート ミニ
 幅= 2,100mm
 奥行= 2,904mm
 色: チャコールブラック
 屋根材: 熱線遮断ポリカーボネート(スカイブルーマット調)
 柱仕様: 標準柱仕様

Value Select プレシオスポート 積雪~20cm対応
 幅= 2,400mm
 奥行= 5,052mm
 色: チャコールブラック
 屋根材: 熱線遮断ポリカーボネート(スカイブルーマット調)
 柱仕様: ハイルーフ柱仕様(有効高 約2,250mm)