


レイナキャップポートグラン 縦連棟 積雪～20cm対応 施工概略図

YKK AP レイナキャップポートグラン 縦連棟 積雪～20cm対応  
 幅= 2,702mm  
 奥行= 11,496mm  
 色： プラチナステン  
 屋根材： 熱線遮断ポリカーボネート(トーマイマツト)  
 柱仕様： 標準柱仕様 (有効高 約2,000mm)

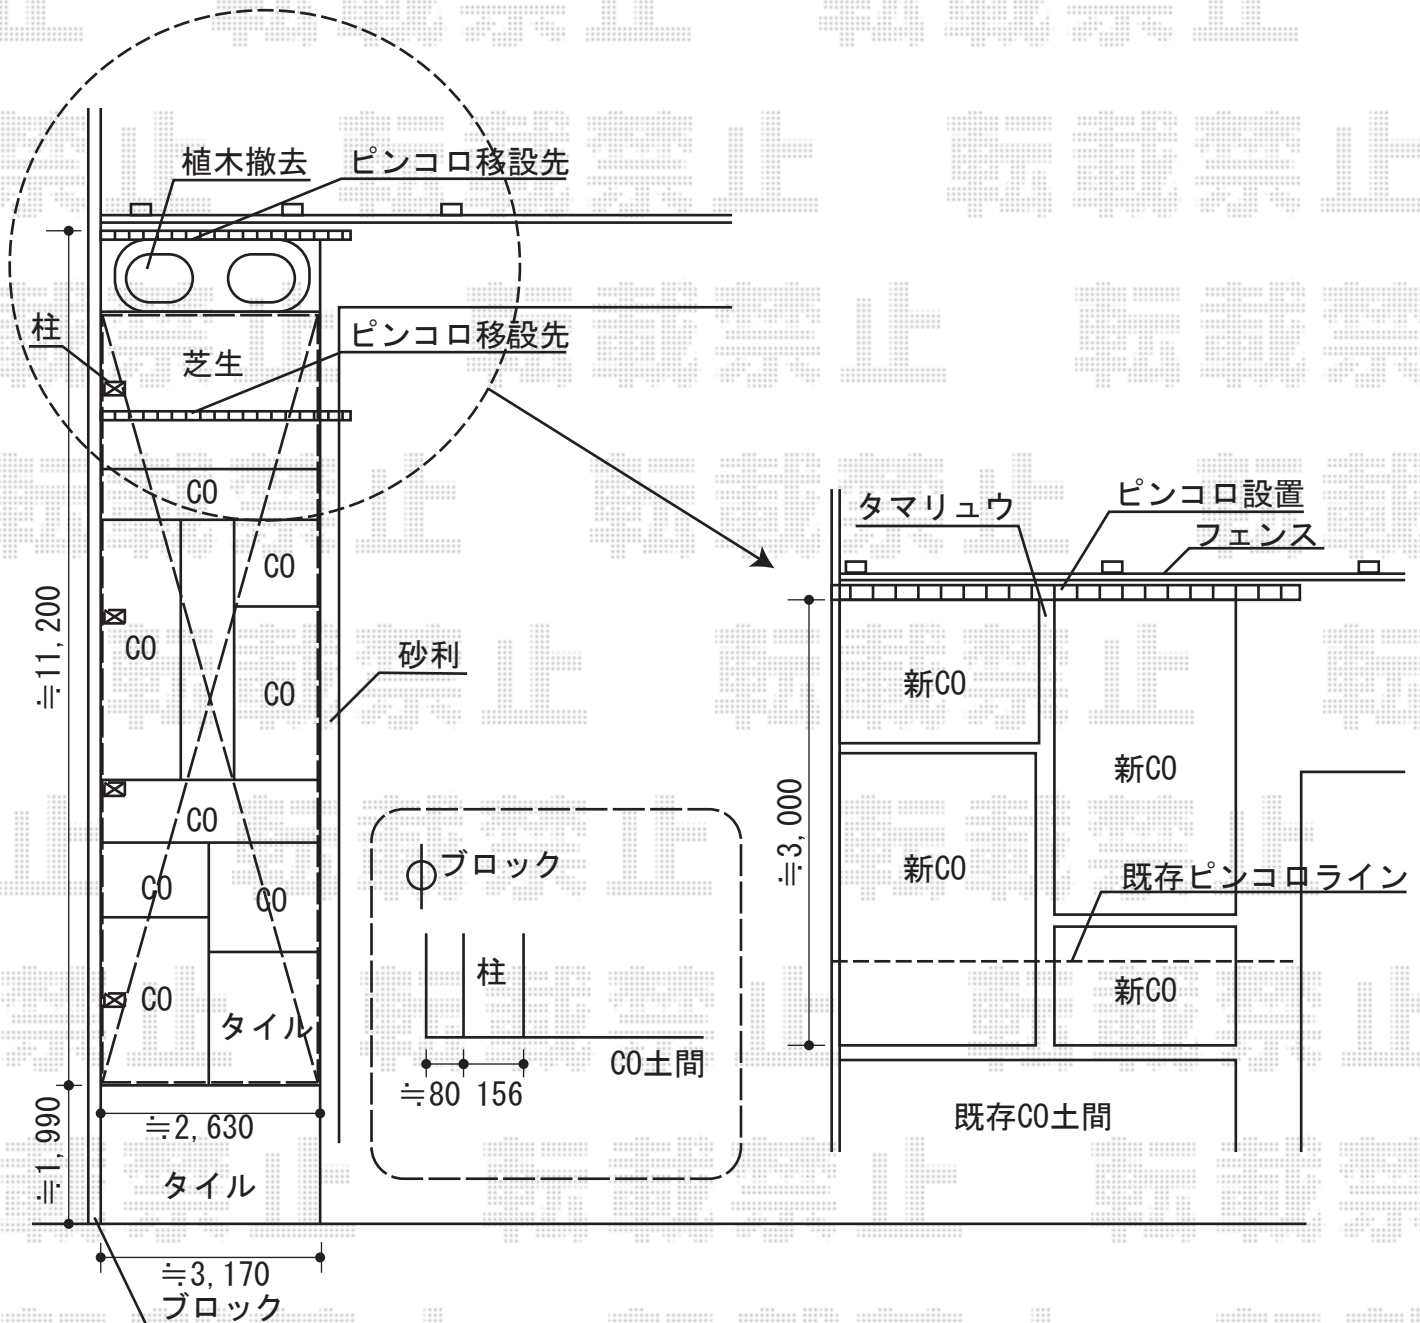

担当者

栢田