



テラス屋根 施工概略図

建物

≒2,235    ≒3,060    ≒1,575    ≒4,490

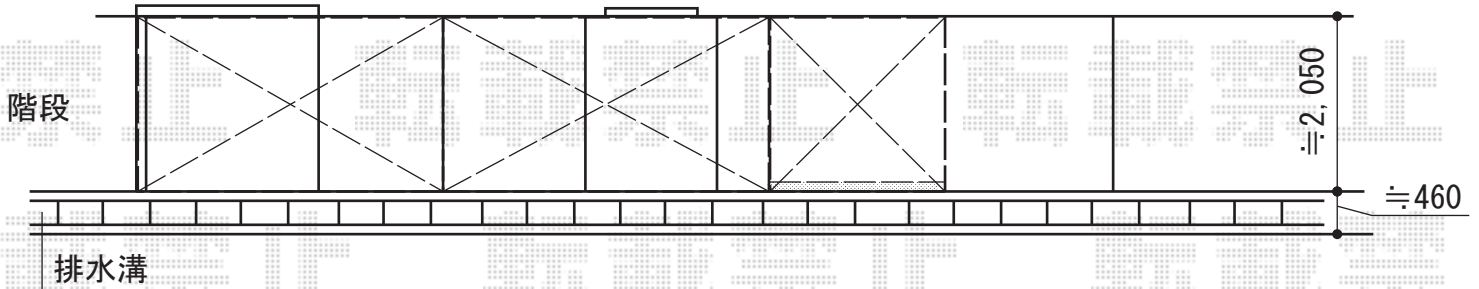

排水溝

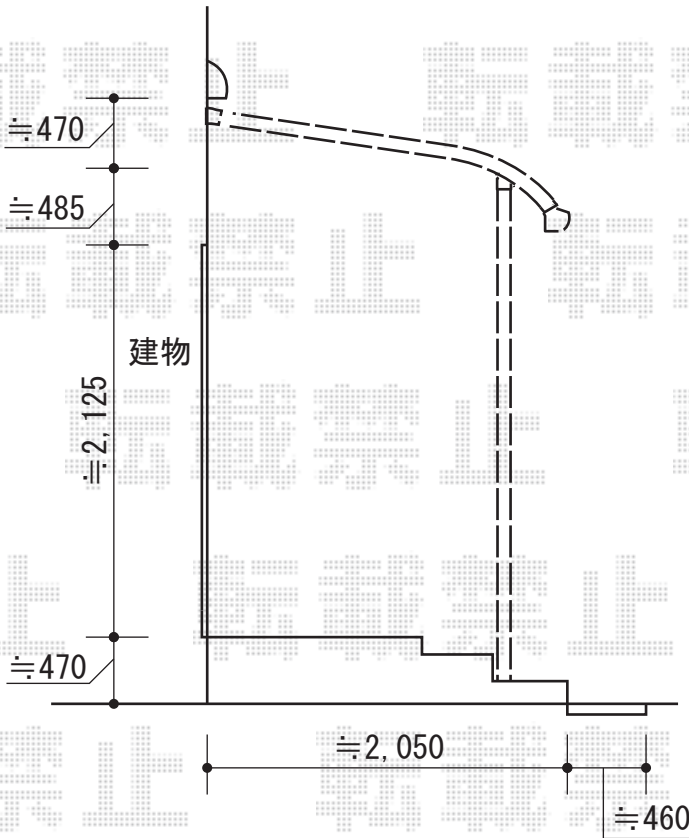

建物

担当者

谷