


フェンス工事 施工概略図

新日軽 セレビューフェンスR4型 自在柱式
 本体1枚 (W×H) = (2,000×1,000mm) × 41枚
 自在柱: 1000用×47本
 目隠しコーナー継手: 1000用×4
 エンドキャップ: 2
 色: シャイングレー

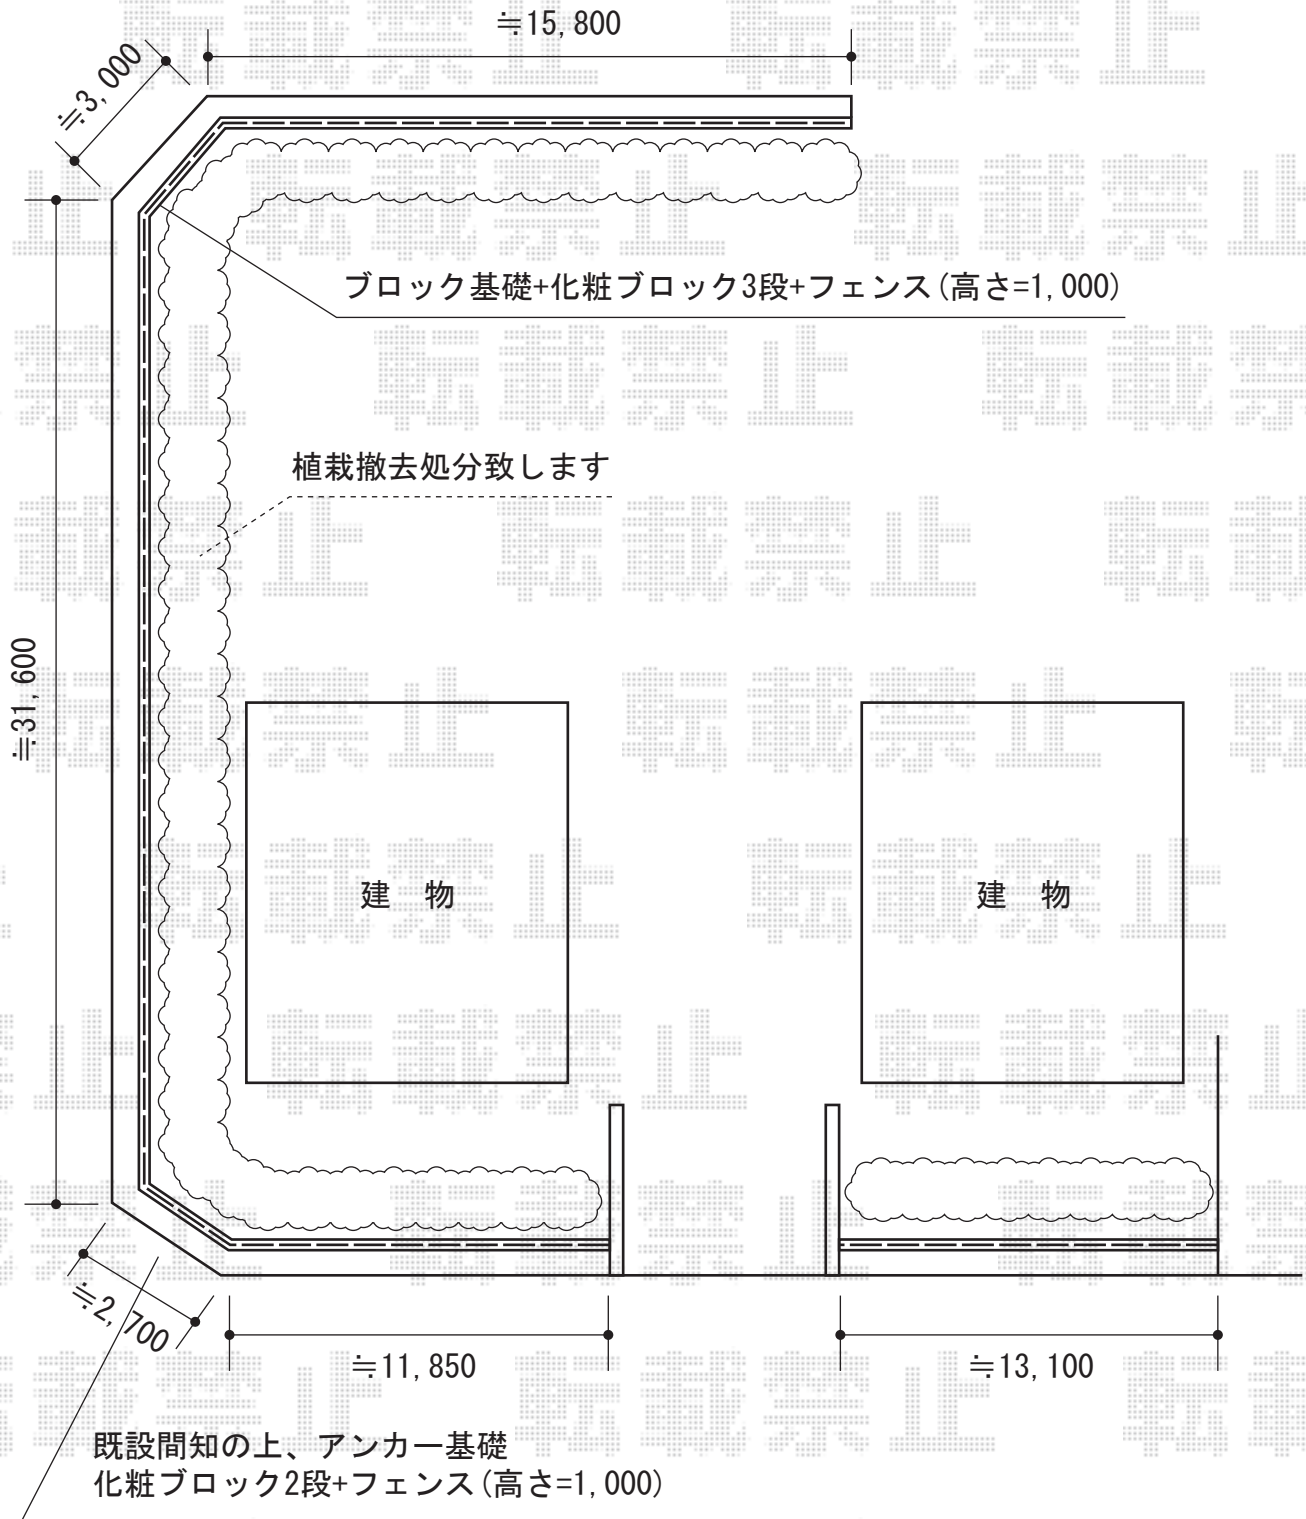

担当者	西村
-----	----