


カーポート 施工概略図

トステム カーブポートシグマIII 積雪～20cm対応
幅=2,401mm
奥行=4,980mm
色:シャイングレー
屋根材:ポリカーボネート(ブルースモーク)
柱仕様:ロング柱23仕様(有効高約2,300mm)

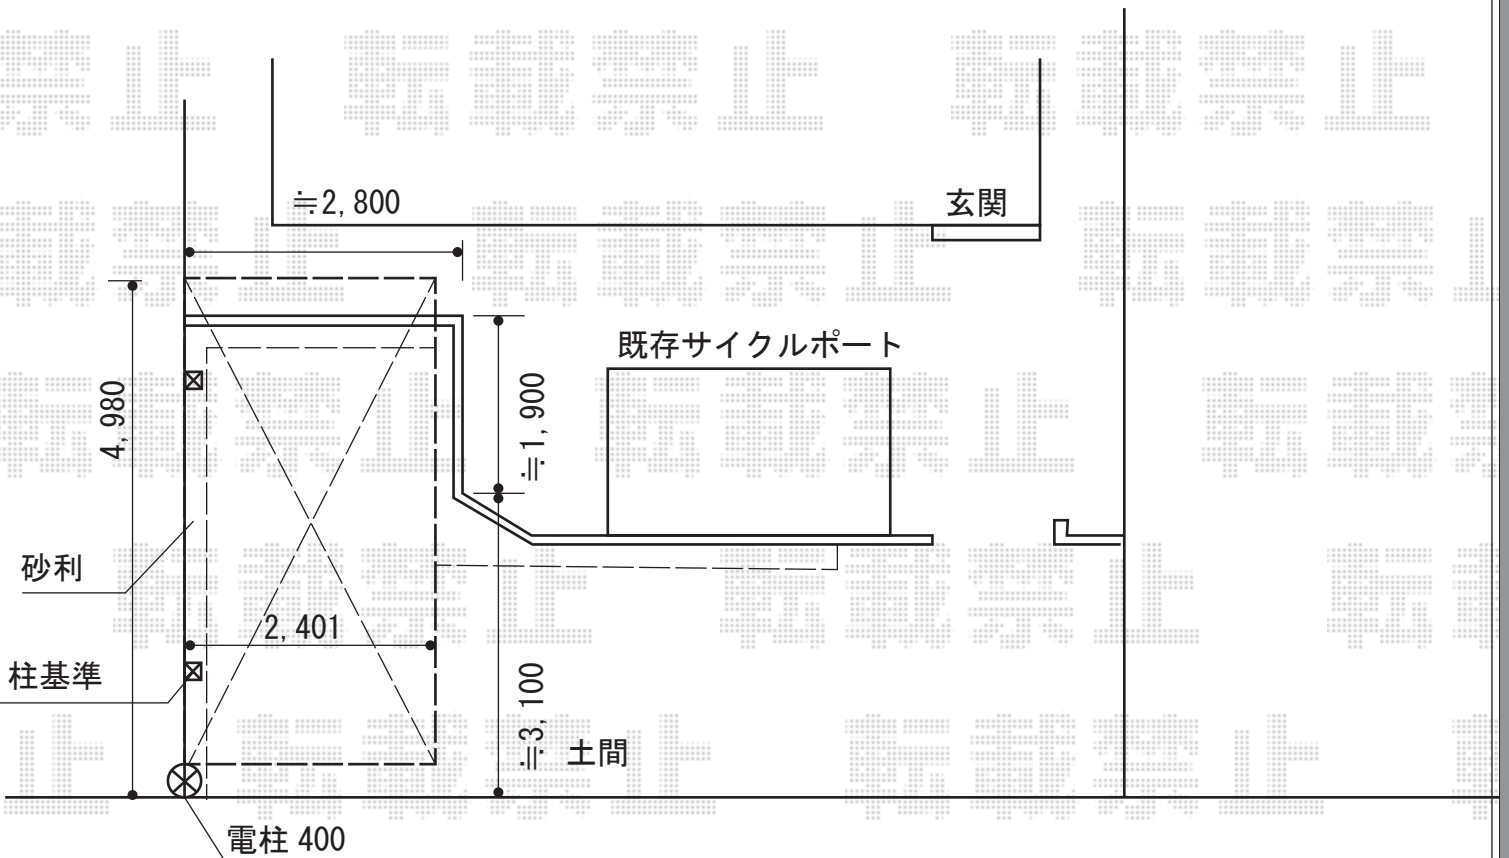

担当者	進藤
-----	----