


カーポート 施工概略図

YKK AP ジーポートneo 積雪100cmAタイプ 2台用 角柱4本柱 積雪~100cm対応
 幅= 4,911mm
 奥行= 5,456mm
 色: ブラウン
 屋根材: スチール折板(ペフ無)※別途
 柱仕様: 標準柱仕様(有効高 約2,350mm)
 横材: なし

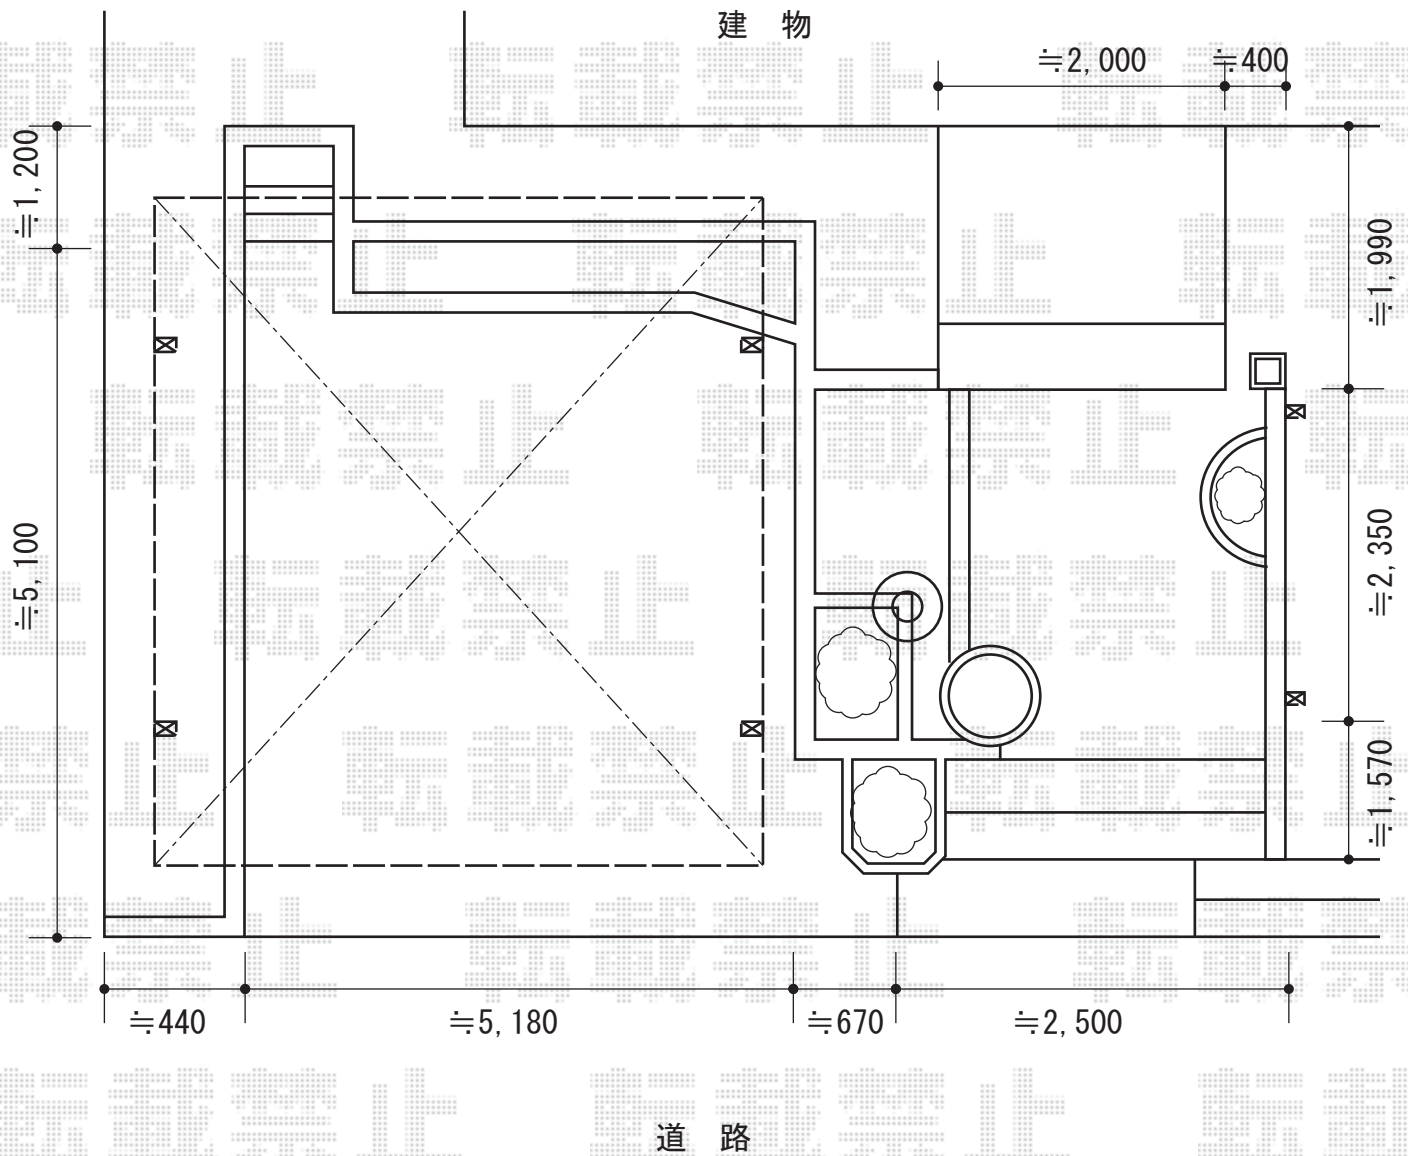

担当者

栢田