


# バルコニー屋根 施工概略図

トステム ライザーテラスII F型 屋根タイプ 連棟 積雪～20cm対応  
間口=関東間1.5+1.5間 (柱芯々5,260mm 屋根幅5,480mm)  
出幅=4尺 (1,185mm)  
色：ホワイト  
屋根材：ポリカーボネート (クリアマット・すりガラス調)  
柱仕様：出幅自在桁タイプ (柱3本)  
施工方法：上止め仕様  
柱固定部品仕様：中間用×3

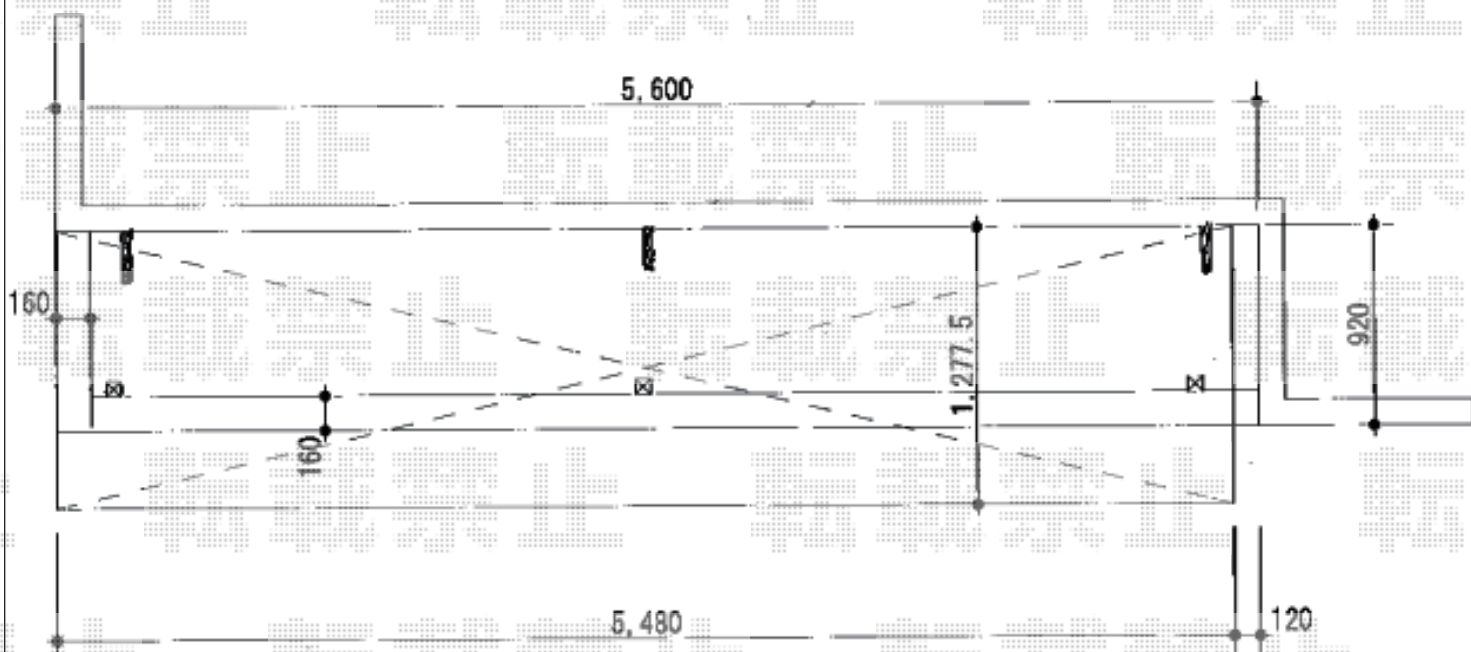

担当者

谷