


カーポート 施工概略図

YKK AP ジーポートneo Aタイプ 縦連棟 角柱8本仕様 標準鼻隠し 積雪~100cm対応
 幅= 3,111mm
 奥行= 10,846mm
 色: ブラウン
 屋根材: スチール折板 (ペフ無/t=0.8) ※価格別途
 柱仕様: 標準柱仕様 (有効高 約2,350mm)
 横材: 無し

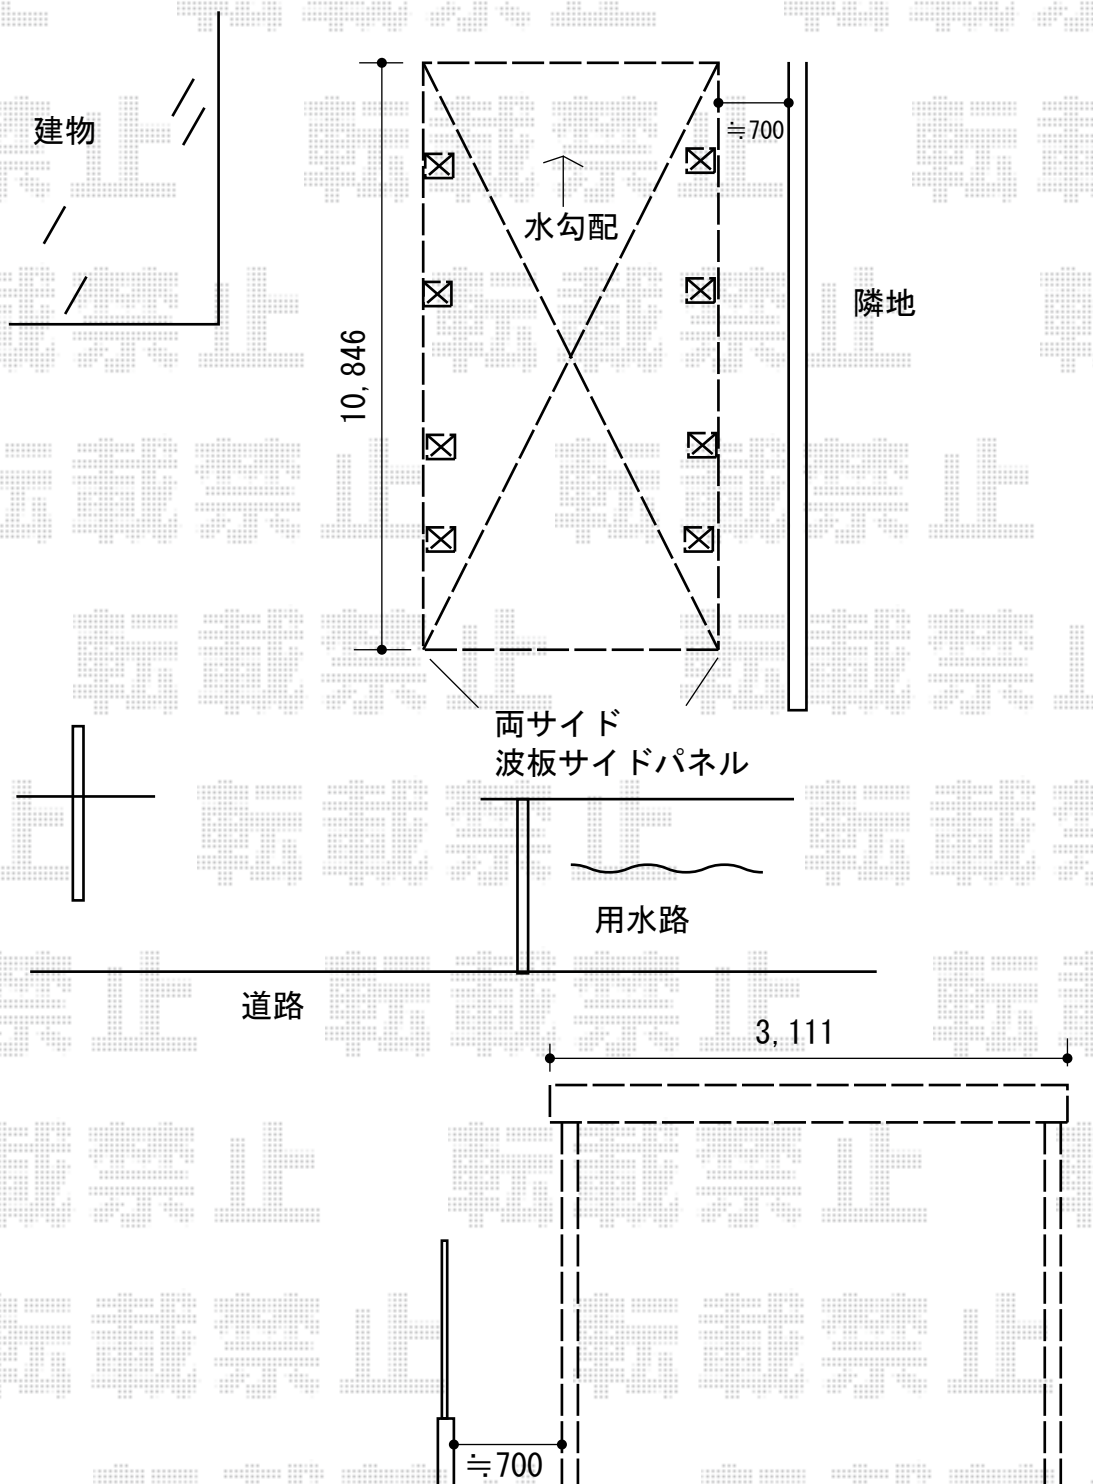

担当者	宅島
-----	----