


カーポート 施工概略図

③YKK AP レイナツインポートグラン 延長 積雪~20cm対応
幅=5,983mm
奥行=6,484mm
色：プラチナステン又はカームブラック
屋根材：熱線遮断ポリカーボネート（アースブルーマット調）
柱仕様：ハイルーフ柱仕様（有効高 約2,350mm）

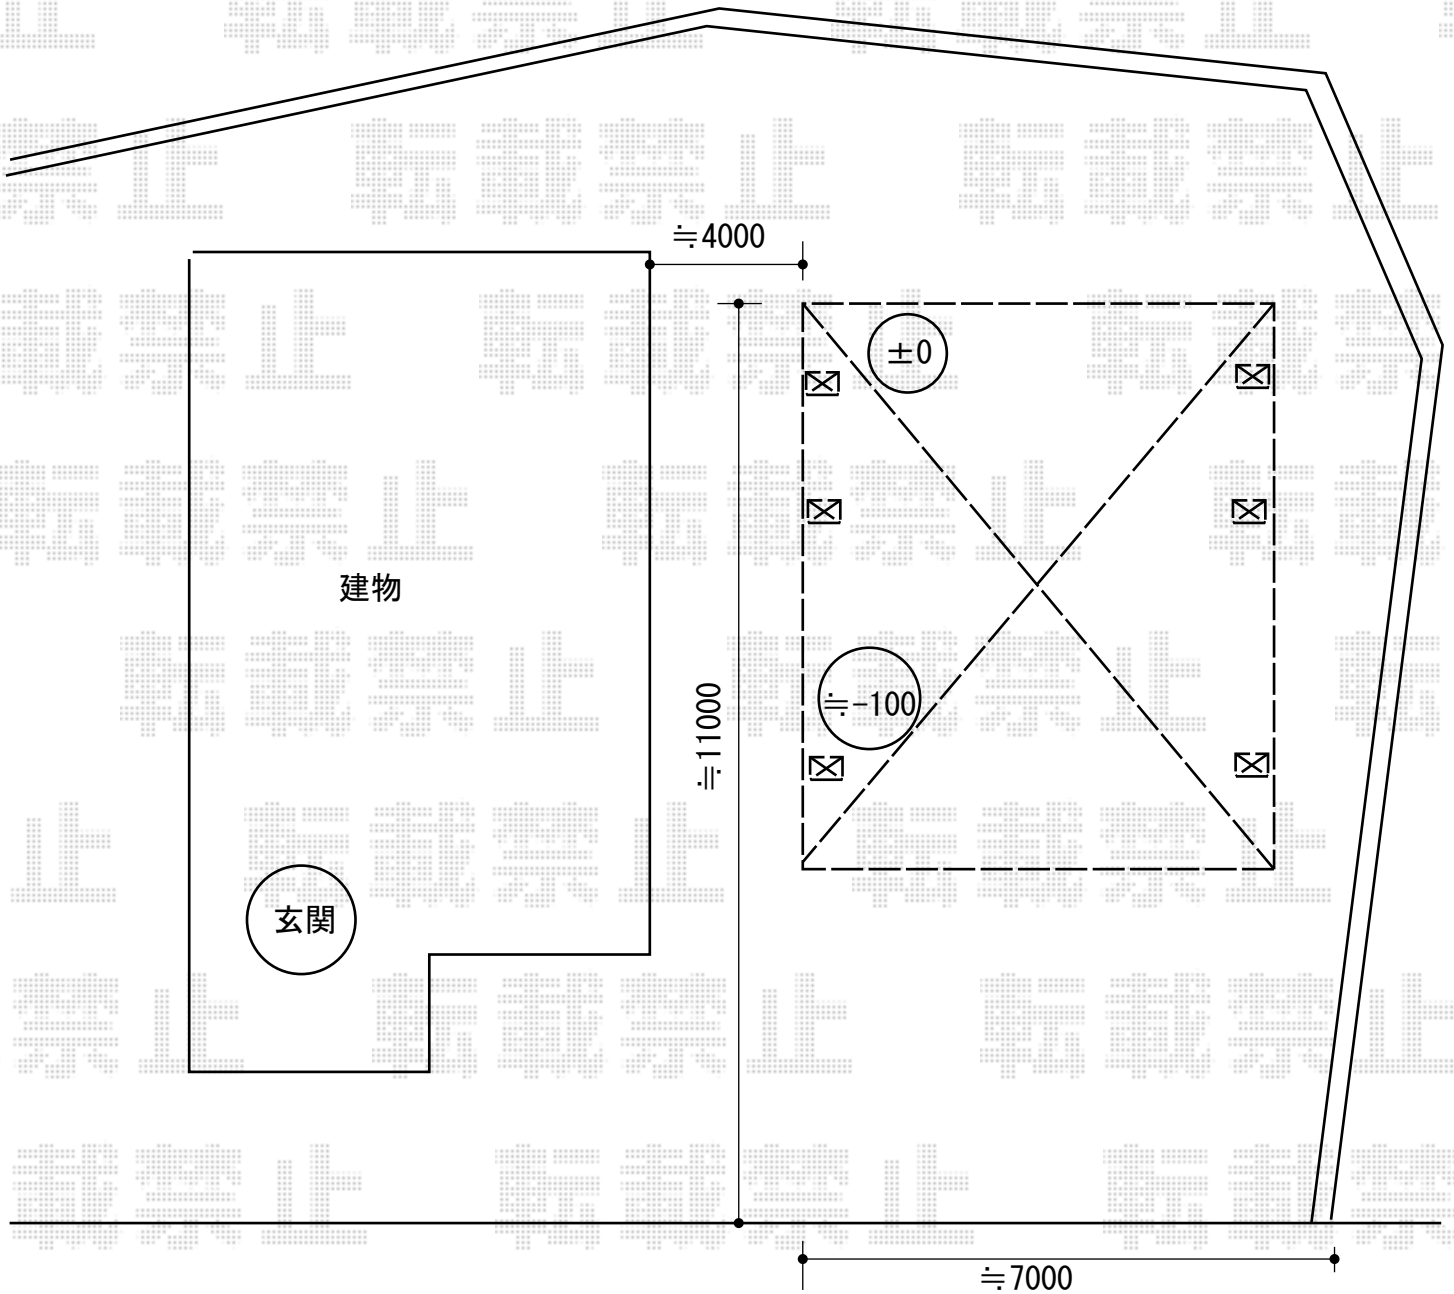

※この図面は、見積③を取り付けた際の図となります。

担当者

栢田