


# フェンス 施工概略図

TOEX ハイサモア フリーポールタイプ  
本体1枚 (W×H) = (1,972×800mm) (¥13,600) ×26枚  
柱仕様: T-8 (¥3,300) ×31本  
コーナー継手: T-8 (¥1,300) ×4セット  
エンドキャップ: (¥360) ×1セット  
色: オータムブラウン

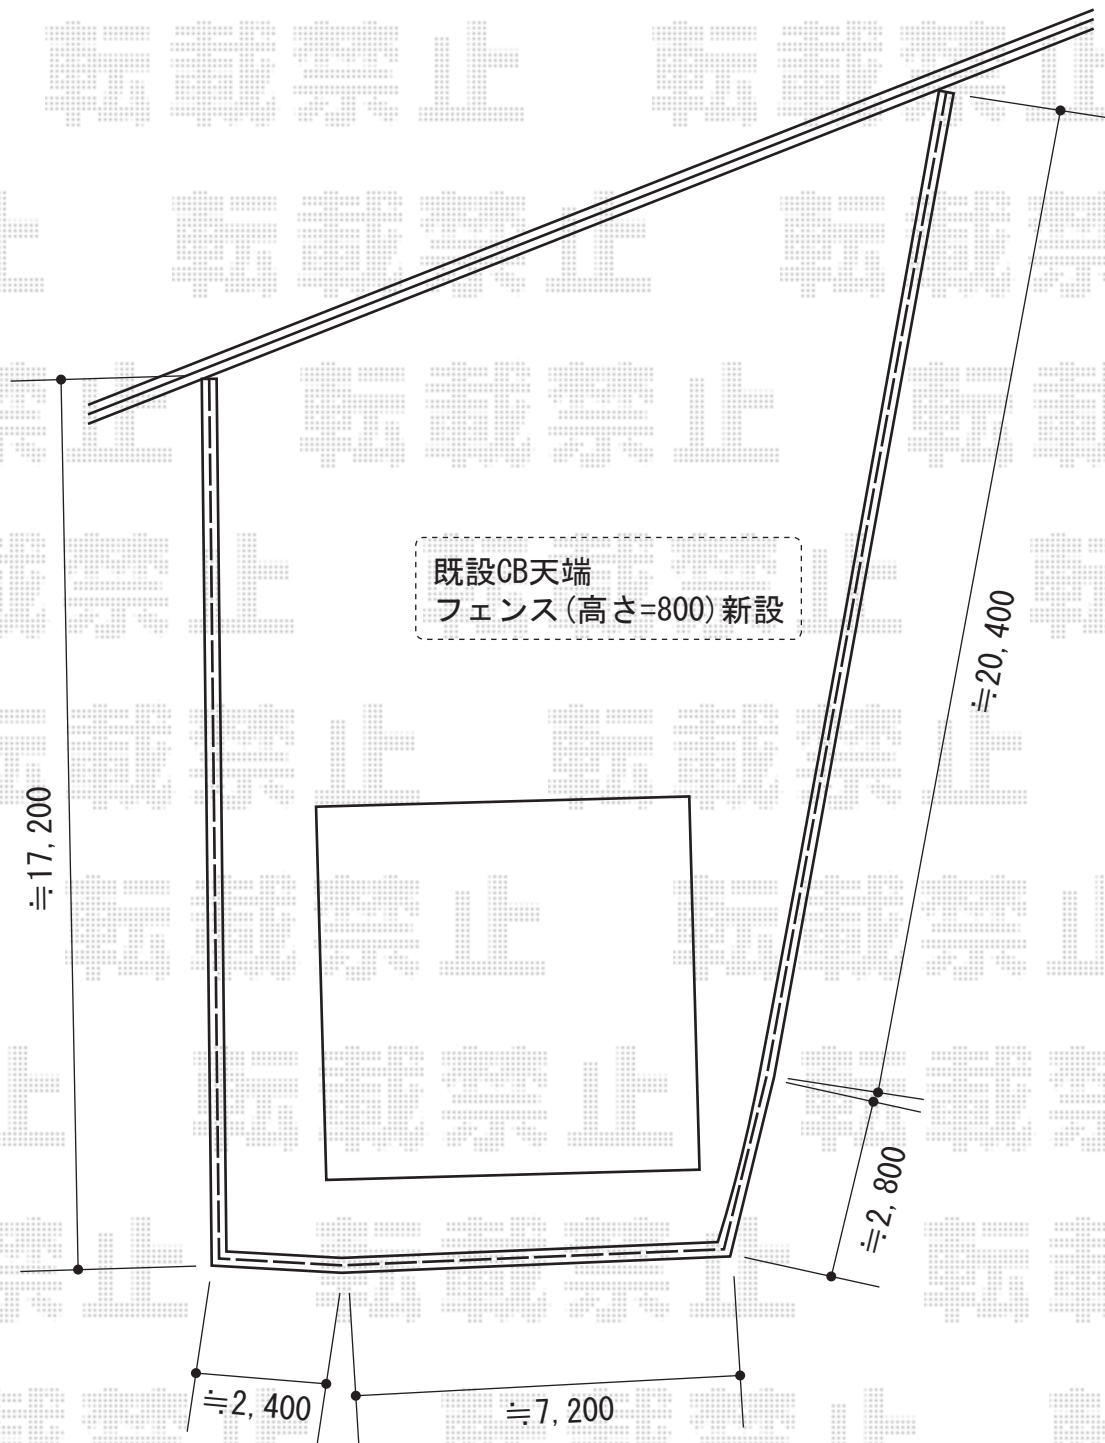

担当者	西村
-----	----