


エクステリア商品 施工概略図

積水樹脂 メッシュフェンス G10-R  
 本体1枚 (W×H) = (2,000×1,000mm) (¥5,340) × 2枚  
 支柱: #1000 (¥1,440) × 3本  
 支柱金具: (¥1,050) × 3セット  
 保護キャップ: (¥260) × 1セット  
 色: ステンパージュ

YKK AP レイナツインポートグラン 積雪~20cm対応  
 幅= 5,983mm  
 奥行= 5,052mm  
 色: プラチナステン  
 屋根材: ポリカーボネート (トーマイマット)  
 柱仕様: 標準柱仕様 (有効高 約2,000mm)

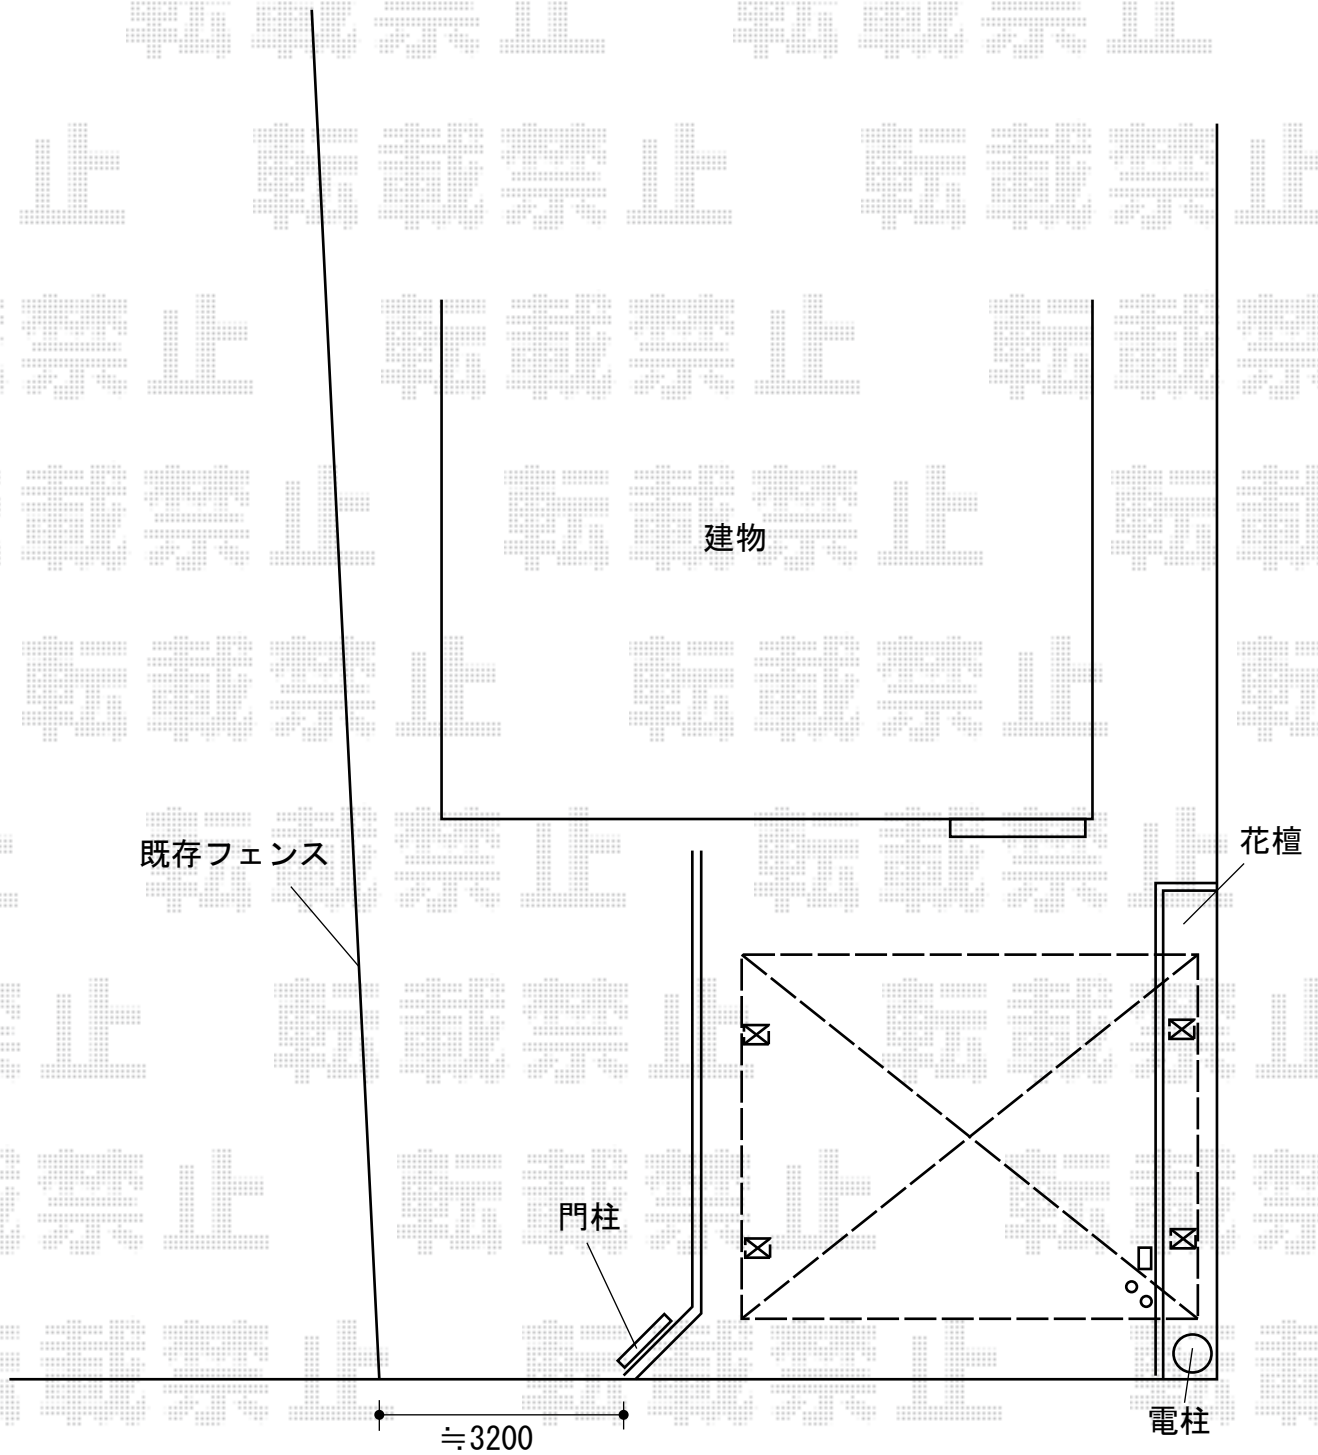

担当者

栢田