


カーゲート工事・ウッドデッキ工事 施工概略図

Value Select トリップゲート RB型 ノンレール 片開き親子45D0 (130+320)  
 開口幅= 4,399mm  
 全幅= 4,499mm  
 たたみ幅= 561.5mm  
 高さ= 1,200mm  
 色: ステンカラー  
 キャスター数: 3箇所  
 落棒数: 3本  
 吊元柱: 外観左側

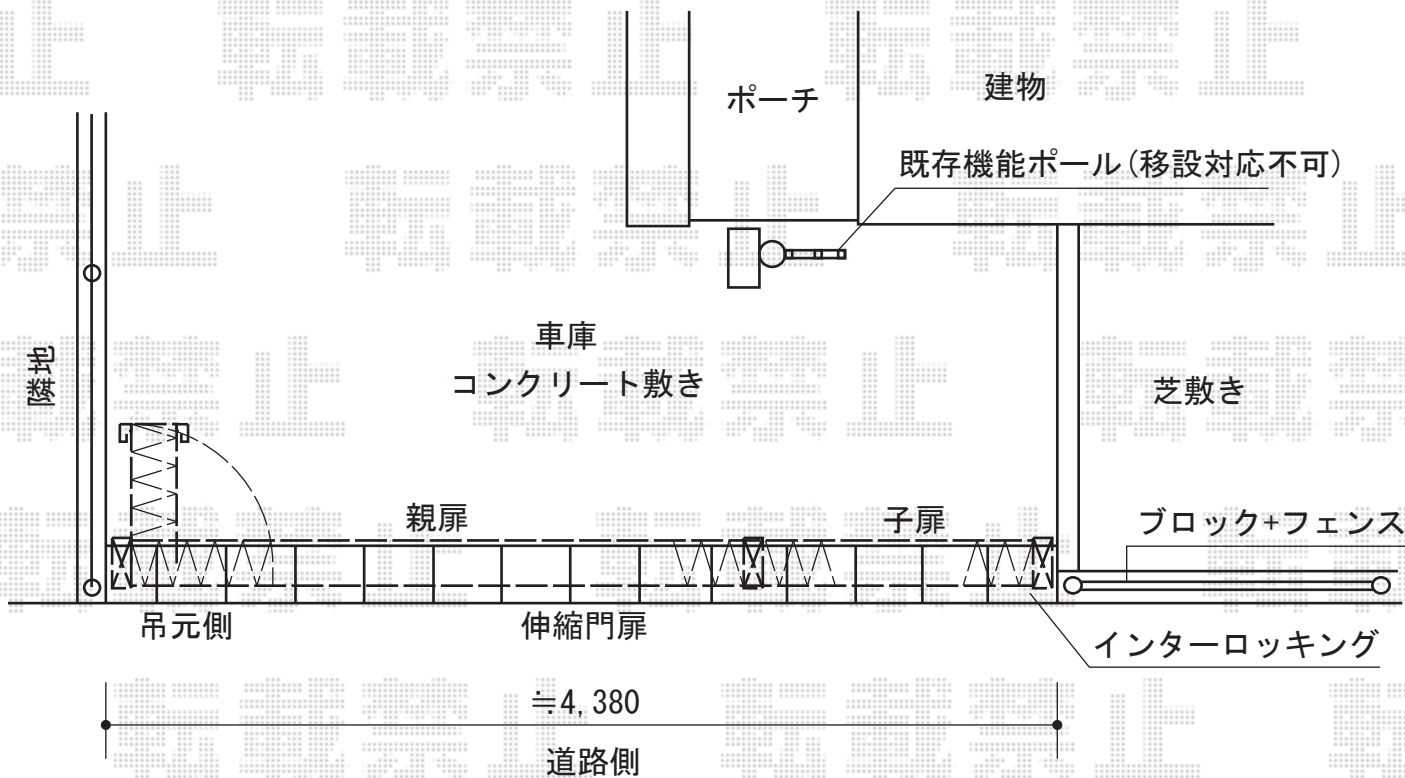


トステム リコステージII

間口= 3.5間 (6,320mm)  
 出幅= 約1,300mm  
 色: ライトベージュ  
 床板: 標準(溝なし)/縦貼り  
 幕板: 幕板B (薄)  
 束柱: 束柱B (400~550mm) (オータムブラウン)

トステム デッキフェンス

本体1枚 (W×H) = (1,200×1,200mm) × 5枚  
 主柱: T-12×6本  
 パネル仕様: プライバシーパネル  
 柱・笠木色: ライトベージュ  
 パネル色: ポリカーボネート板(すりガラス調)

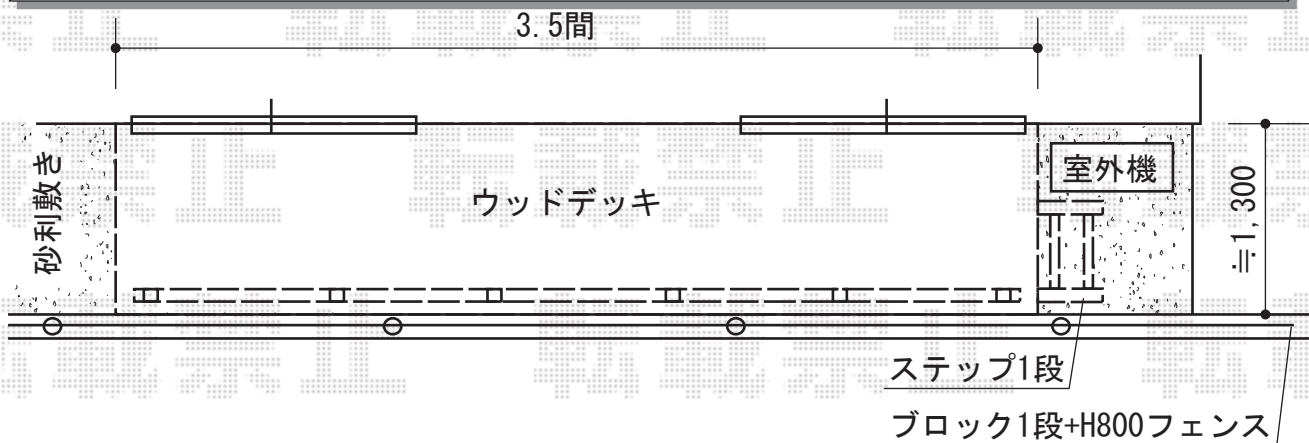

担当者

伏見