
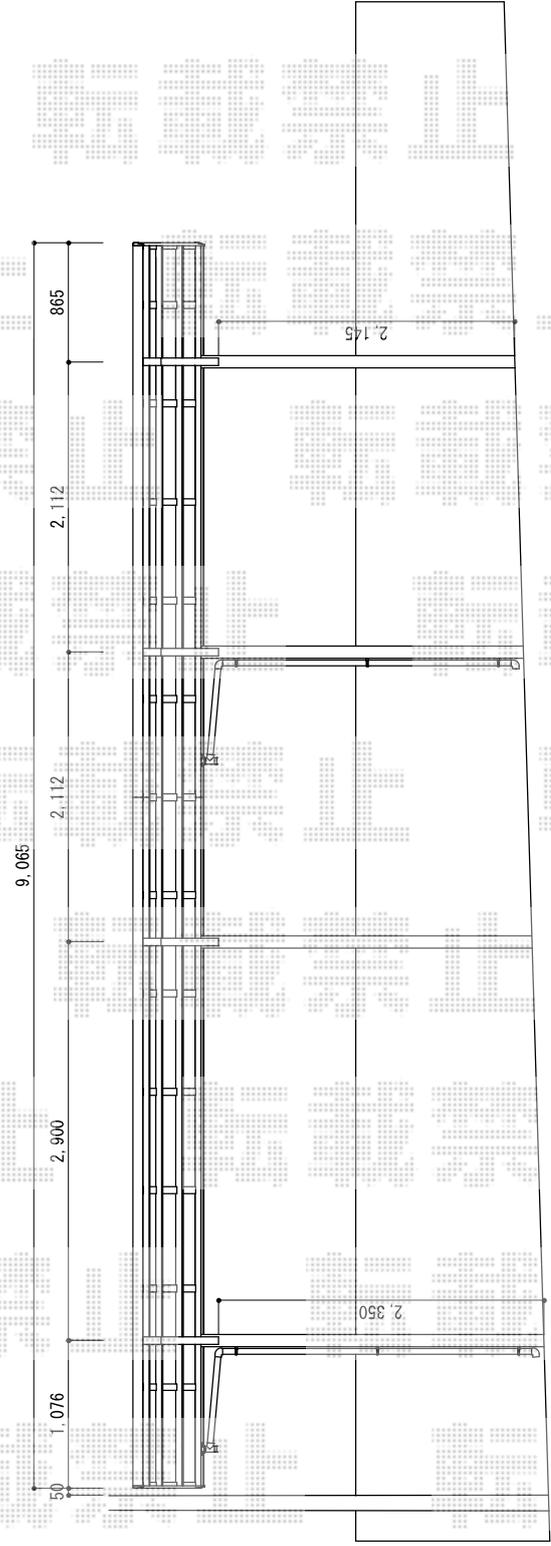


カーポート・物置 施工概略図

ヨド物置 エルモ 一般型 2570×1170×2121
 間口= 2,570mm
 奥行= 1,170mm
 高さ= 2,121mm
 色： SM(スミ)
 屋根タイプ： 標準型
 耐荷重タイプ： 一般型
 数量： 1台

トステム カーブポートシグマIII 縦連棟 積雪~20cm対応
 幅= 3,000mm
 奥行= 9,922mm
 色： シャイングレー
 屋根材： ガリレポリカ (クリアマット・すりガラス調)
 柱仕様： ロング柱23仕様 (有効高 約2,300mm)

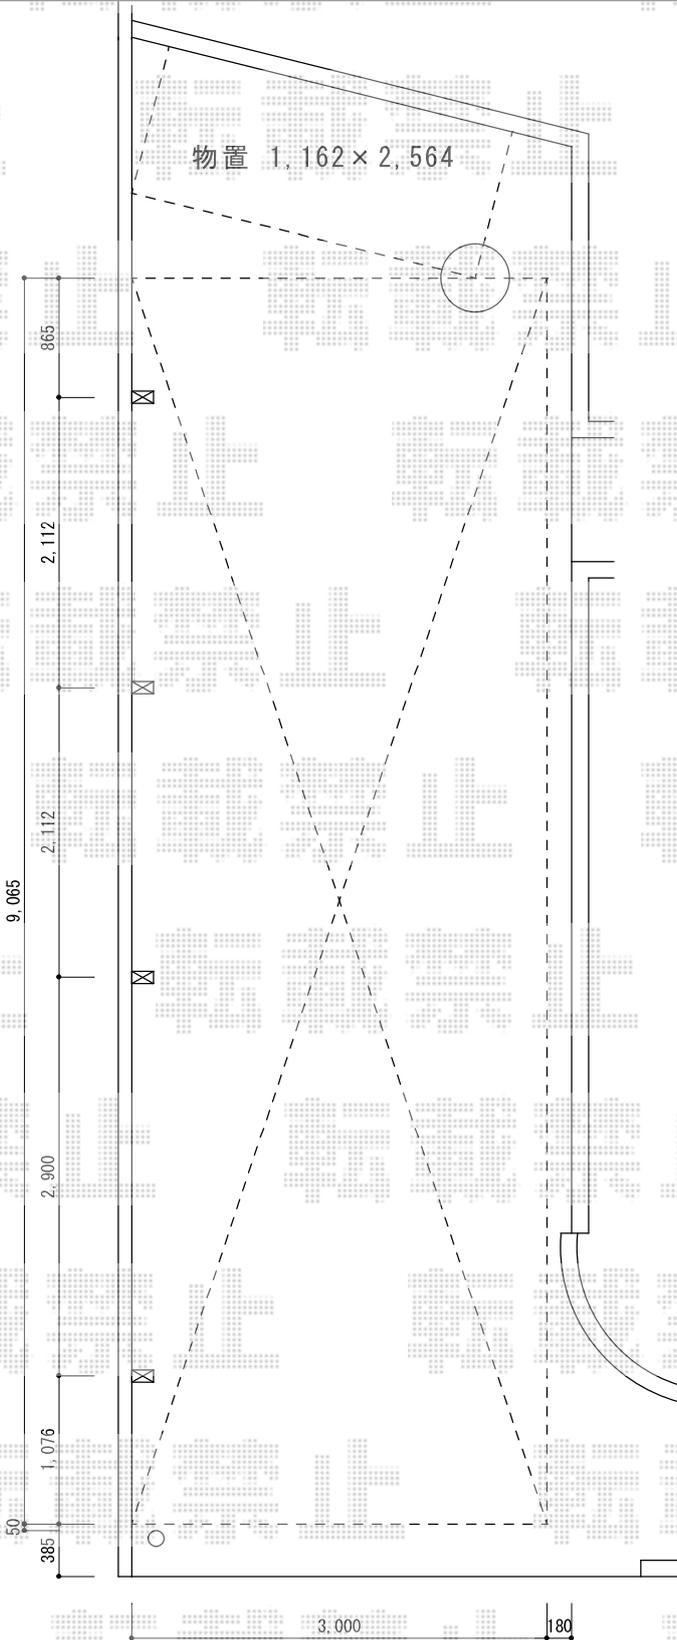

担当者	進藤
-----	----