


カーポート 施工概略図

トステム テールポートシグマIII 積雪～20cm対応  
幅= 3,000mm  
奥行= 4,980mm  
色: ブラック  
屋根材: ポリカーボネート(ブルースモーク)  
柱仕様: ロング柱23仕様(有効高 約2,300mm)

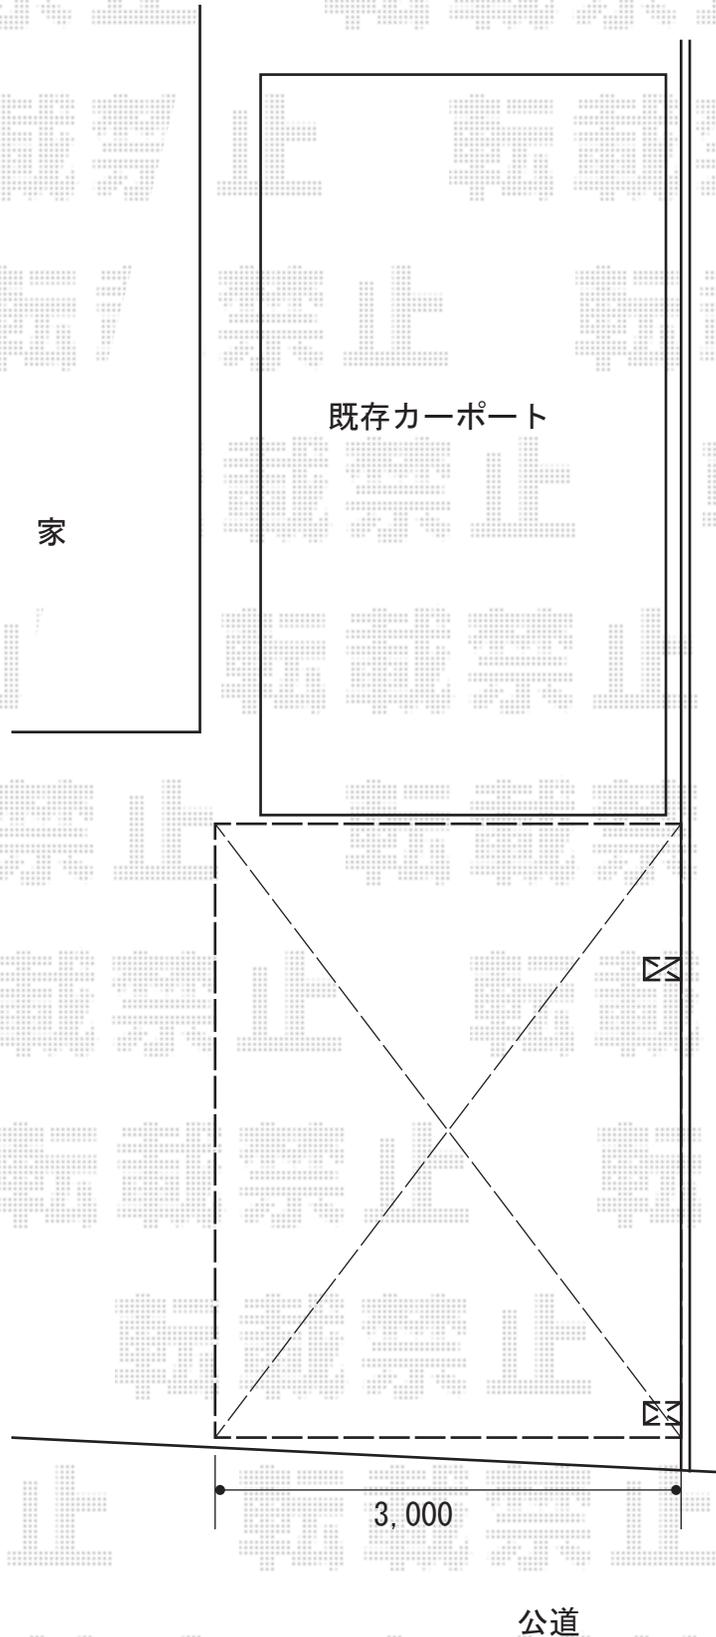

担当者	進藤
-----	----