


# サイクルポート 施工概略図

トステム カーブポートシグマIII ミニ 積雪~20cm対応  
幅= 1,801mm  
奥行= 4,980mm  
色： シャイングレー  
屋根材： 【仮】熱線吸収ポリカーボネート（ライトブルーマット調）  
柱仕様： ロング柱23仕様（有効高 約2,300mm）

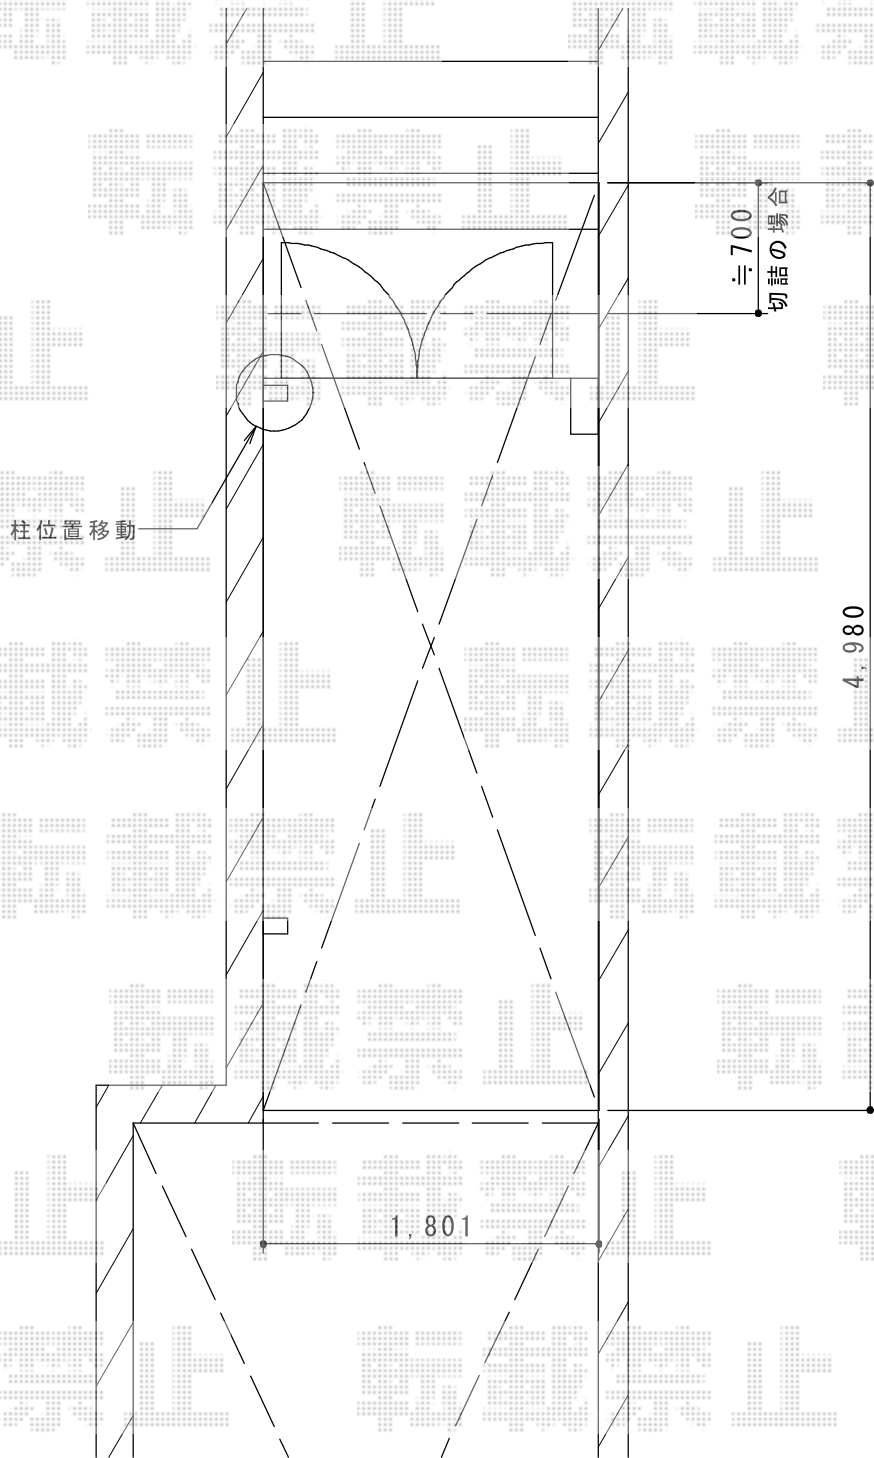

担当者	宅島
-----	----