


ヴェクターテラス R型 施工概略図

YKK AP ヴェクターテラス R型 テラスタイプ 連棟 積雪~20cm対応
 間口= メーター3.5間[1.5+2.0間] (柱芯々6,845mm 屋根幅7,030mm)
 出幅= 4尺 (1,170mm)
 色: プラチナステン
 屋根材: ポリカーボネート (トーマイマット)
 柱仕様: 柱標準タイプ (柱4本) /追加分含む
 施工方法: 上止め仕様
 追加部材: テラス柱 (柱標準/連結用) ×1 柱取付用部材一式

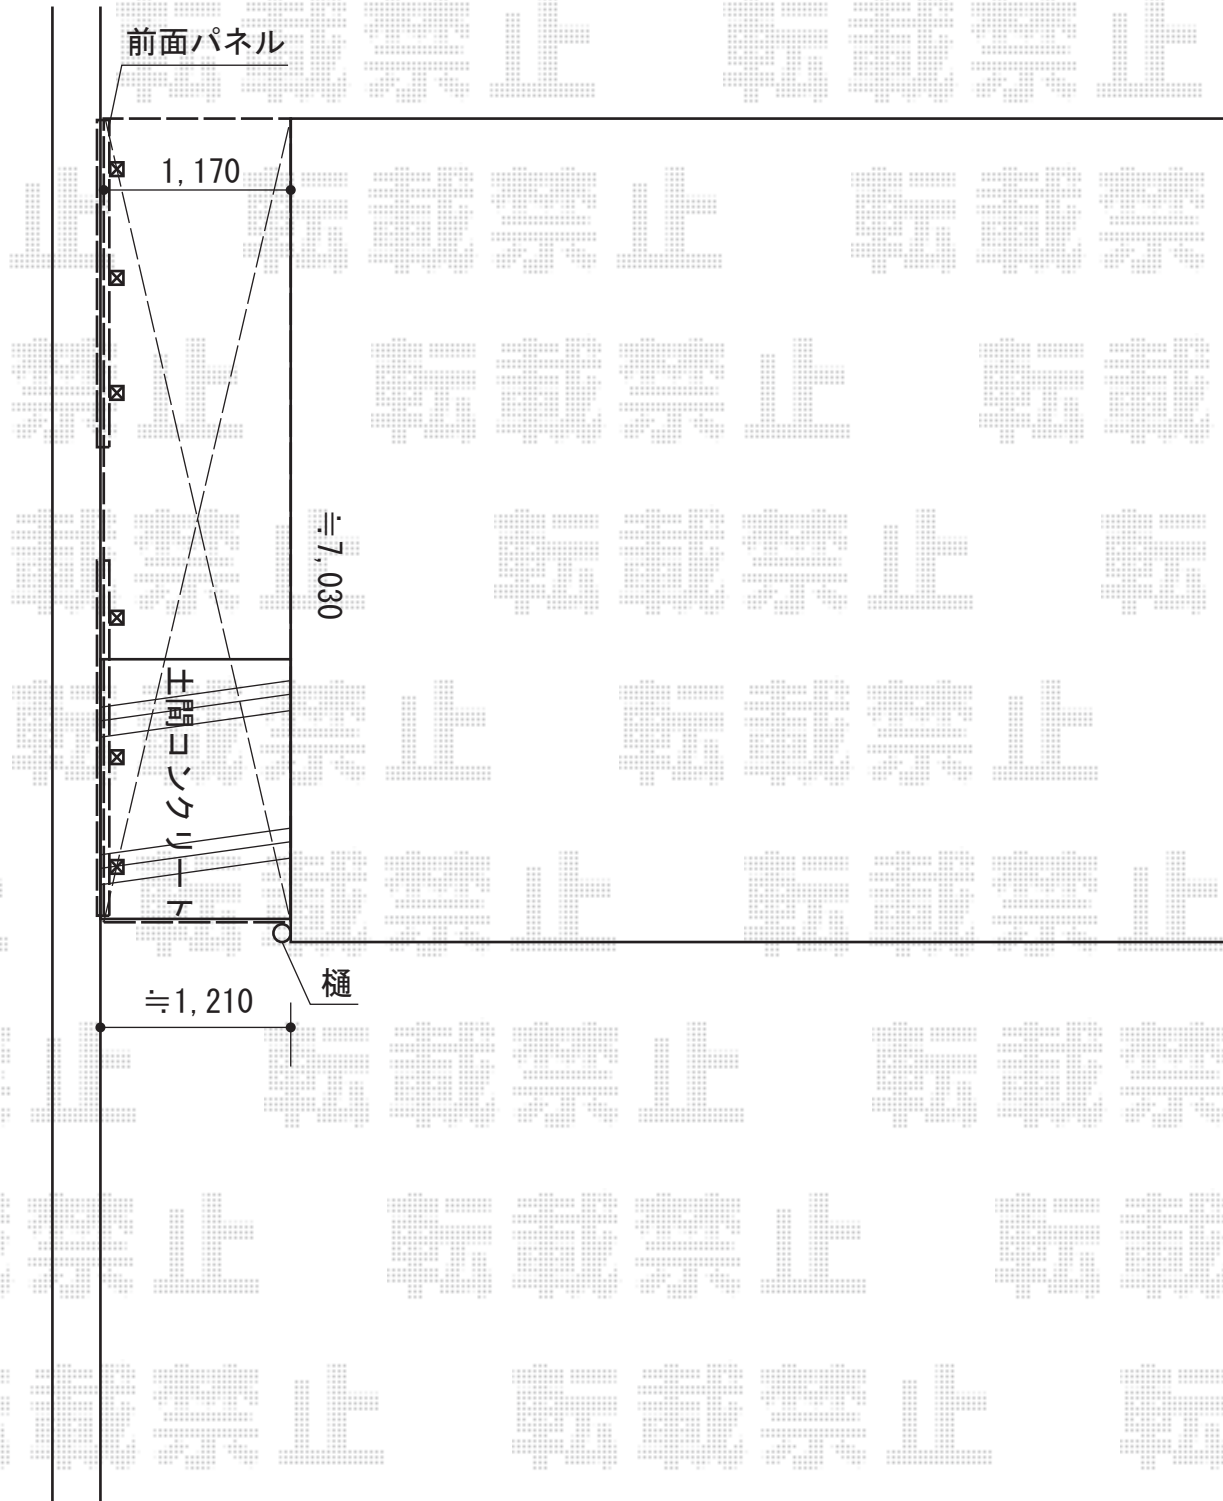

担当者

谷