


カーポート 施工概略図

YKK AP レイナワンポートグラン 積雪~20cm対応  
幅=2,738mm  
奥行=5,052mm  
色：プラチナステン  
屋根材：ポリカーボネート（アースブルー）  
柱仕様：ハイルーフ柱仕様（有効高 約2,300mm）

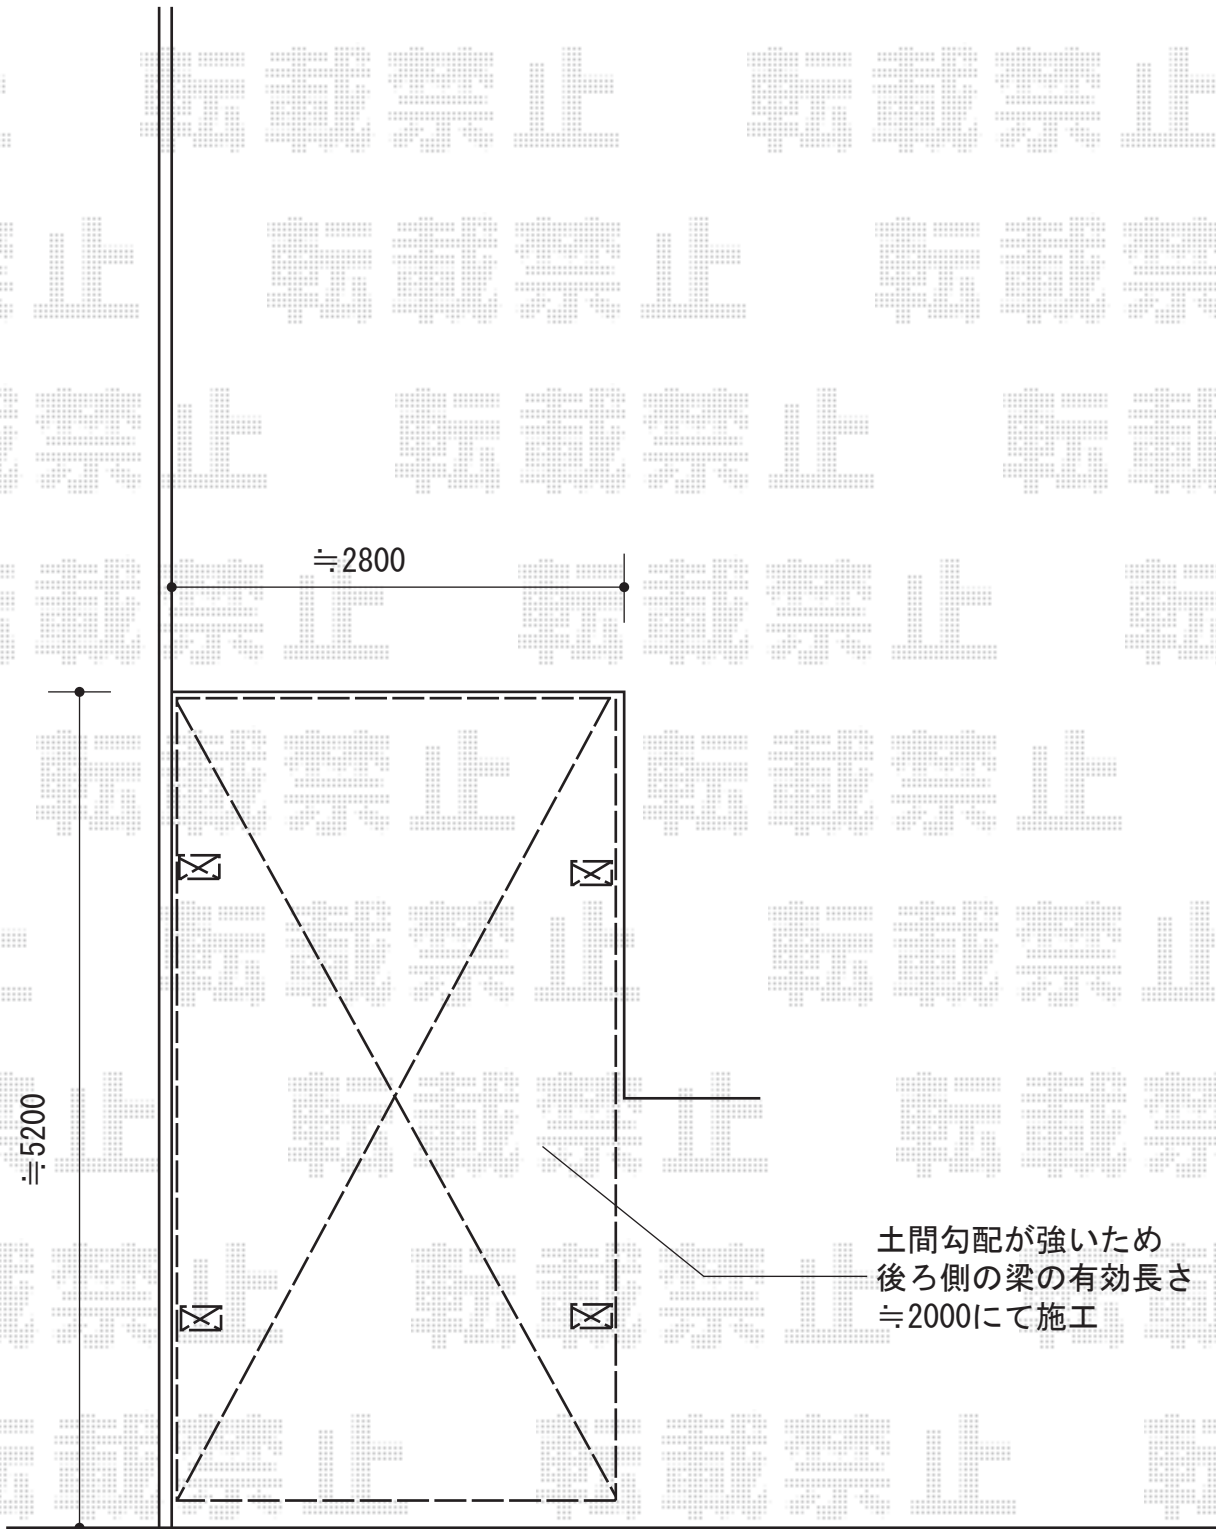

担当者

宅島