


# エクステリア 施工概略図

Value Select プレシオサポート 積雪~20cm対応  
幅= 2,400mm  
奥行= 5,052mm  
色 : グレースブラウン  
屋根材 : 熱線遮断ポリカーボネート (スカイブルーマット調)  
柱仕様 : ハイーフ柱仕様 (有効高 約2,250mm)

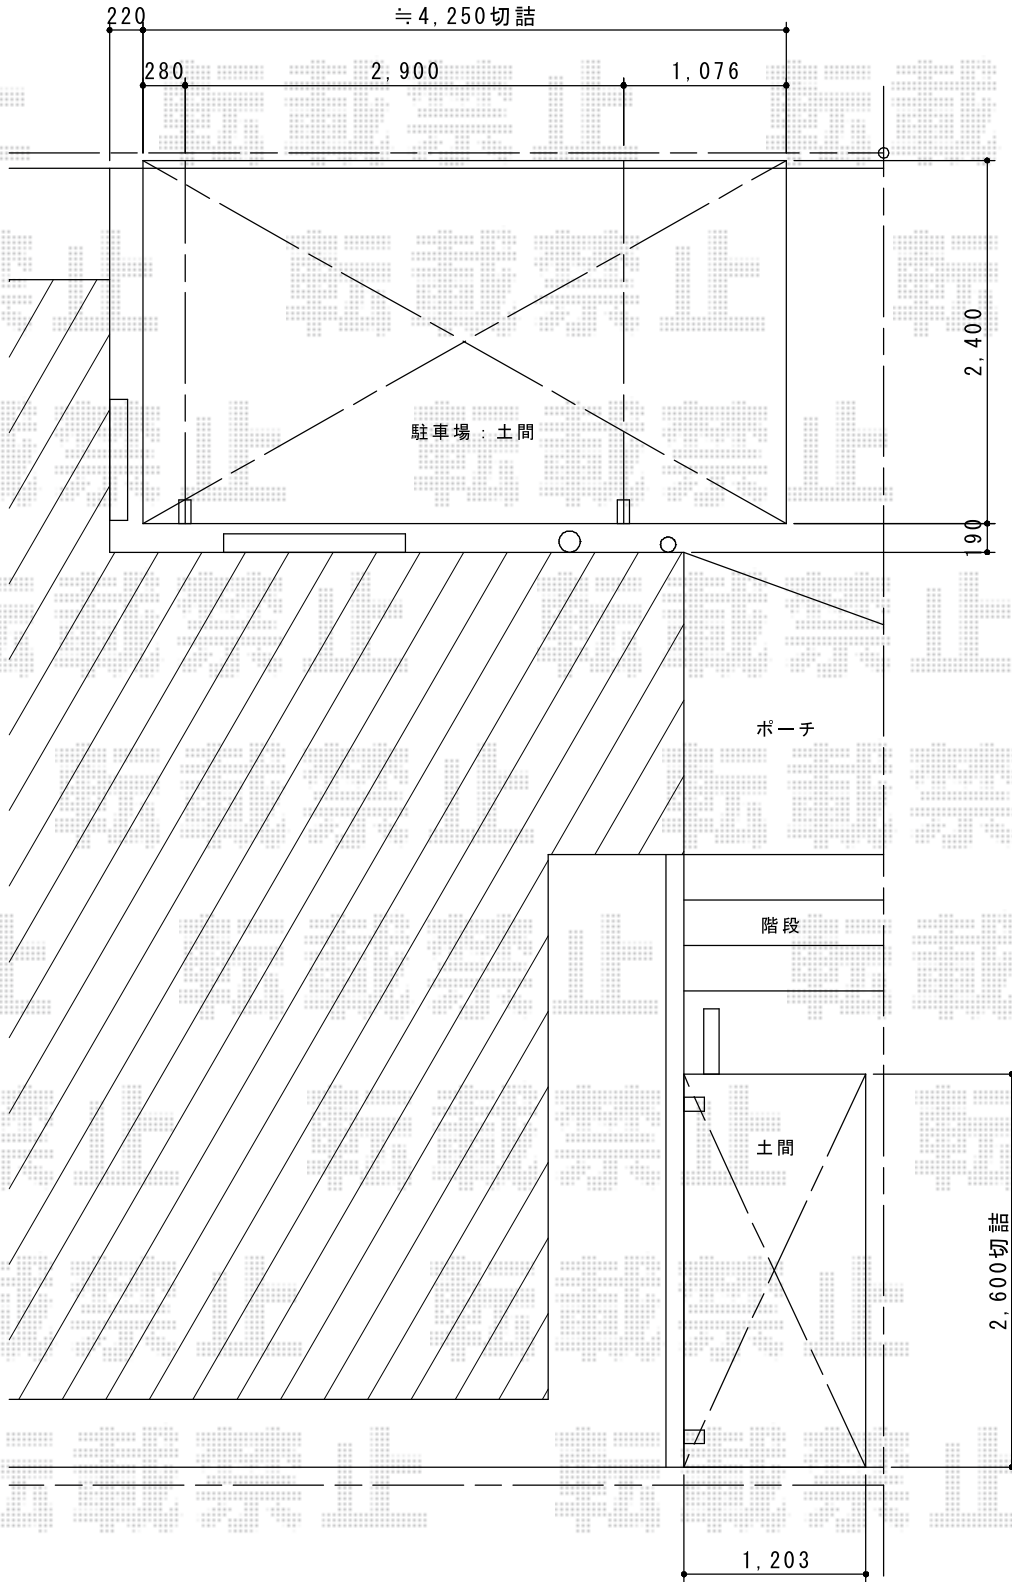

担当者	栢田
-----	----