


カーポート 施工概略図

YKK AP レイナポートグラン M合掌 積雪~20cm対応
幅= 5,414mm (27+27タイプ)
奥行= 5,052mm
色: プラチナステン
屋根材: 熱線遮断ポリカーボネート (トーメイマット)
柱仕様: ハイルフ柱仕様 (有効高 約2,350mm)

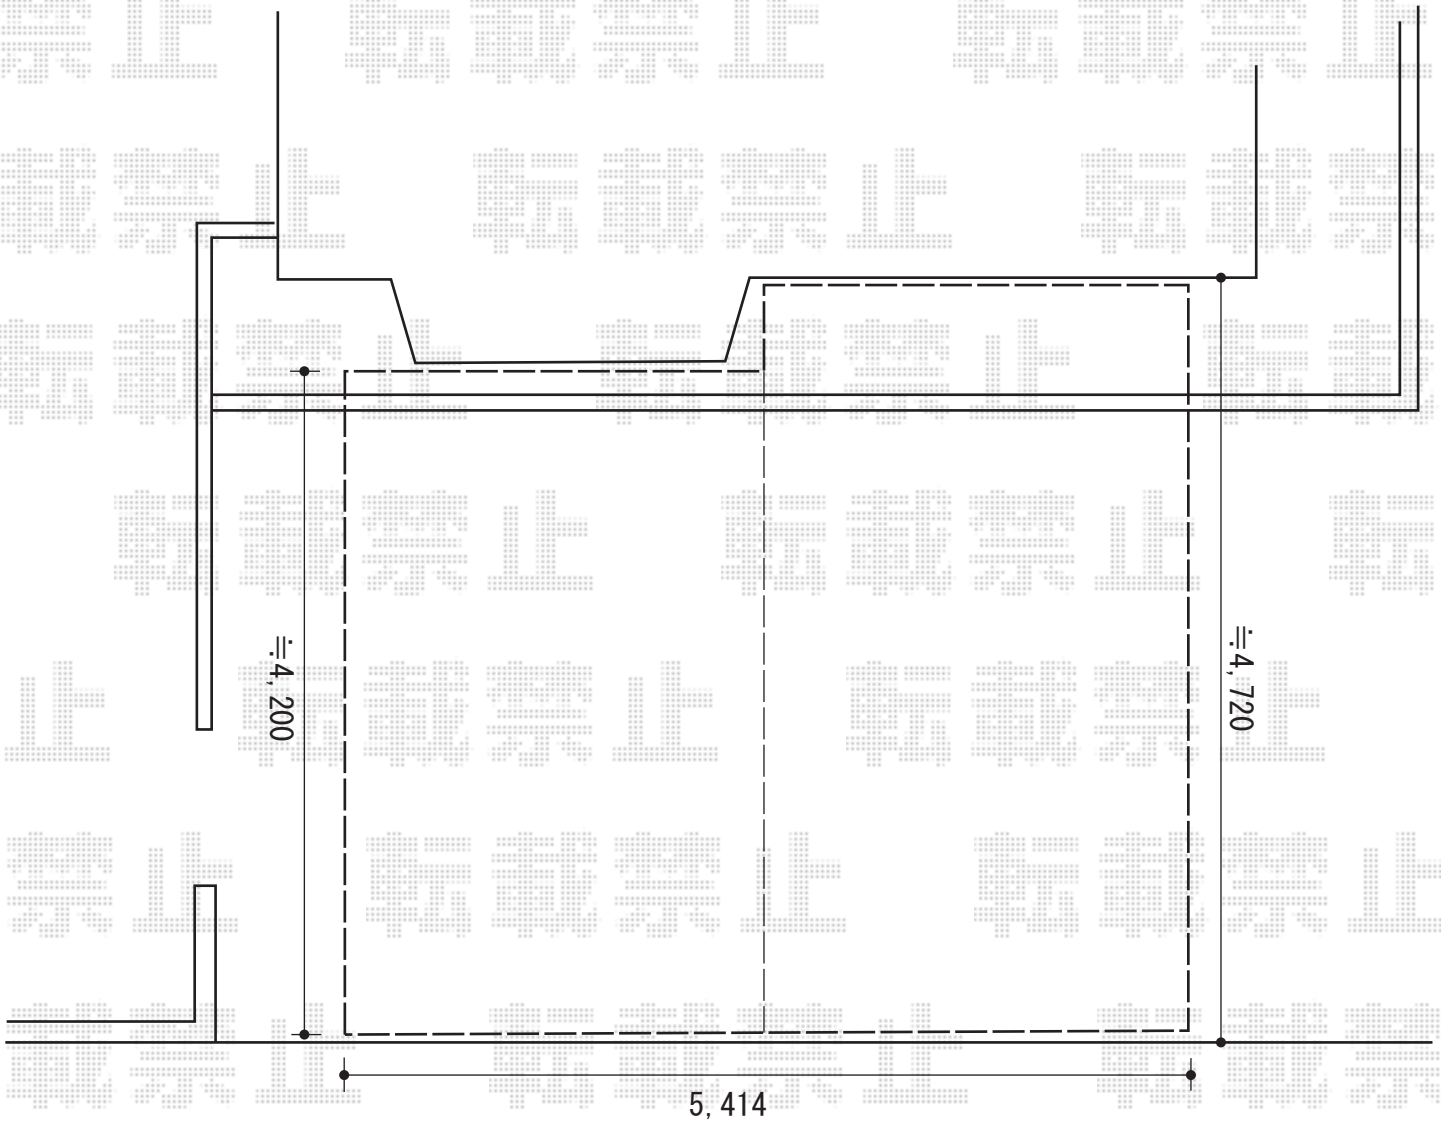

担当者

宅島