
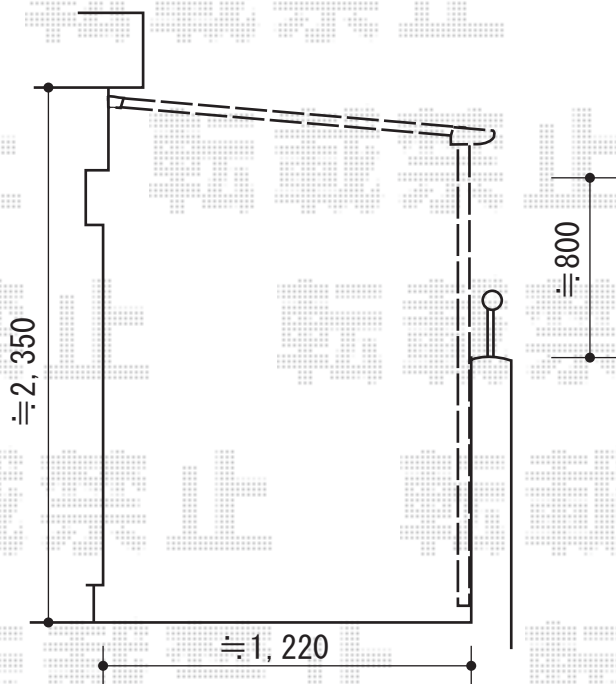


バルコニー屋根 施工概略図

トステム ライザーテラスII F型 屋根タイプ 連棟 積雪～20cm対応  
 間口= メーター6000[3000+3000] (柱芯々5,800mm 屋根幅6,020mm)  
 出幅= 4尺 (1,185mm)  
 色: シャイングレー  
 屋根材: 熱線吸収アクアポリカーボネート(ライトブルー)  
 柱仕様: 柱位置固定タイプ(柱3本)  
 施工方法: 下止め仕様  
 柱固定部品仕様: コーナー用×2/中間用×1  
 追加部材: 軽量鉄骨対応部品×1

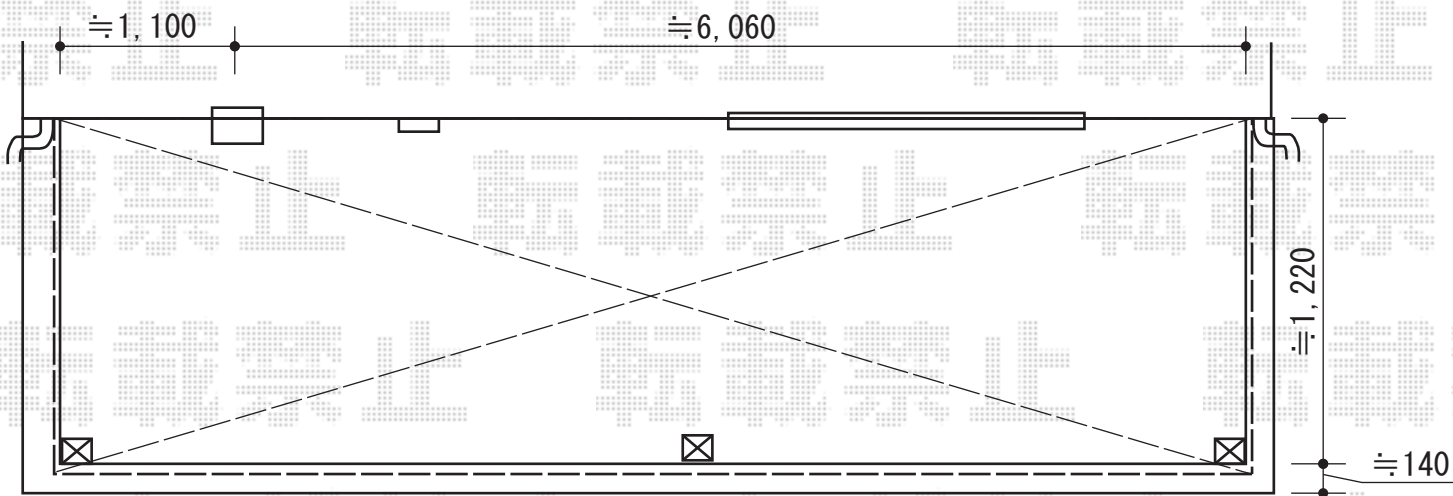

※フェンスの取付は、メーカーの規格上  
 施工不可とさせていただきます。

担当者

谷