


# テラス屋根 施工概略図

パワーアルファ L型 テラスタイプ 単体 積雪~30cm対応  
間口=関東間1.5間 (柱芯々2,530mm 屋根幅2,750mm)  
出幅=5尺 (1,485mm)  
色: シャイングレー  
屋根材: ポリカーボネート (クリアマット/すりガラス調)  
柱仕様: ロング柱/柱位置固定タイプ (柱2本)  
施工方法: 下止め仕様  
追加部材: 柱取付用部材一式

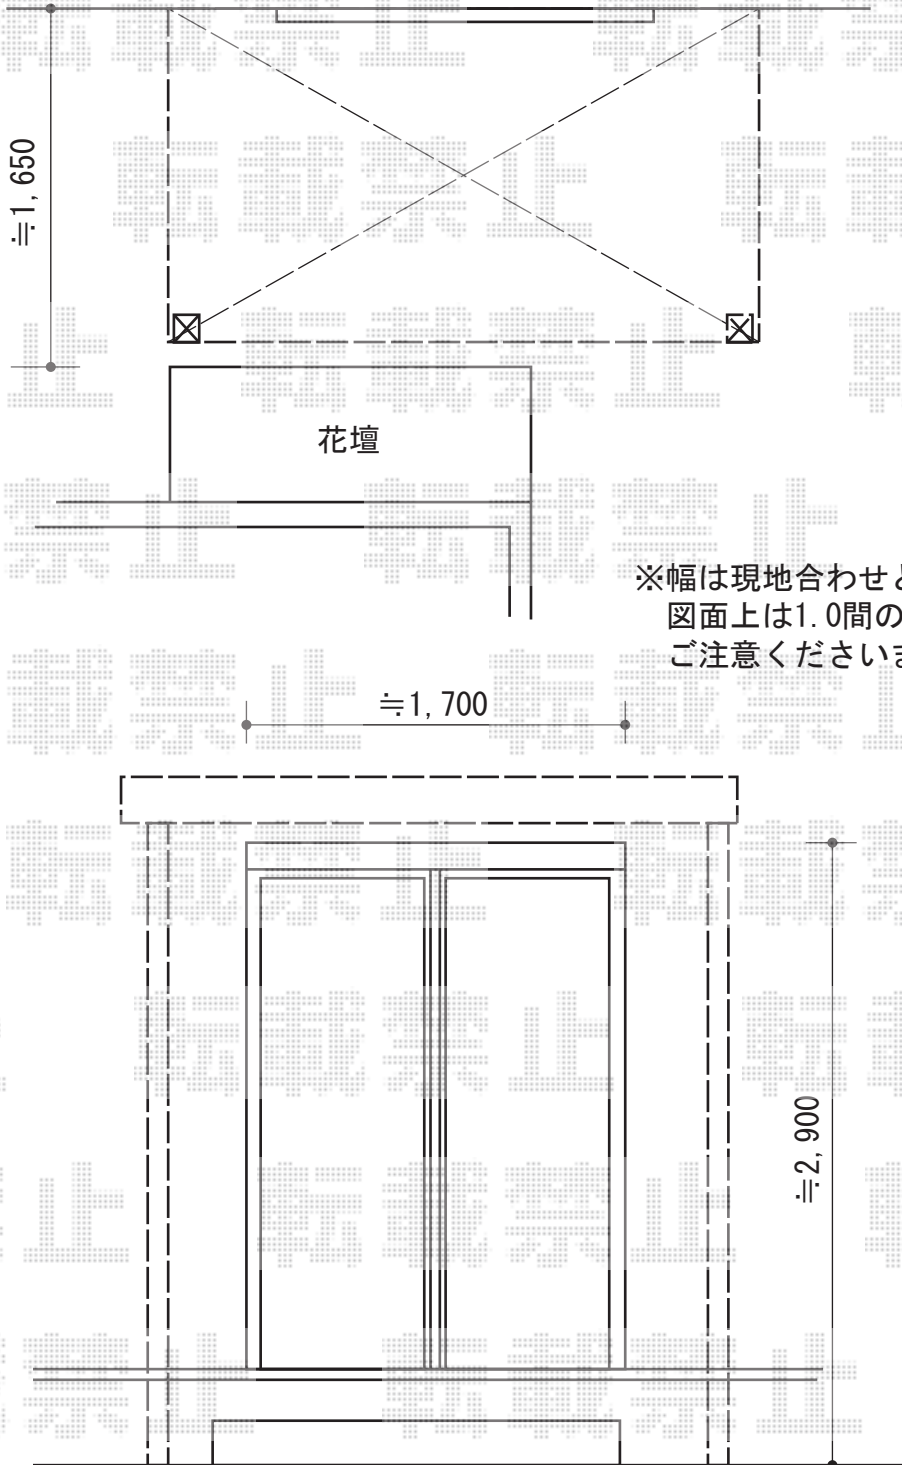

※幅は現地合わせとなります。  
図面上は1.0間の寸法になります。  
ご注意くださいませ。

担当者

谷