


カーポート 施工概略図

YKK AP レイナツインポートグラン 積雪～20cm対応
 幅= 5,983mm
 奥行= 5,052mm
 色： プラチナステン
 屋根材： 熱線遮断ポリカーボネート（アースブルーマット調）
 柱仕様： ハイロング柱仕様（有効高 約2,800mm）

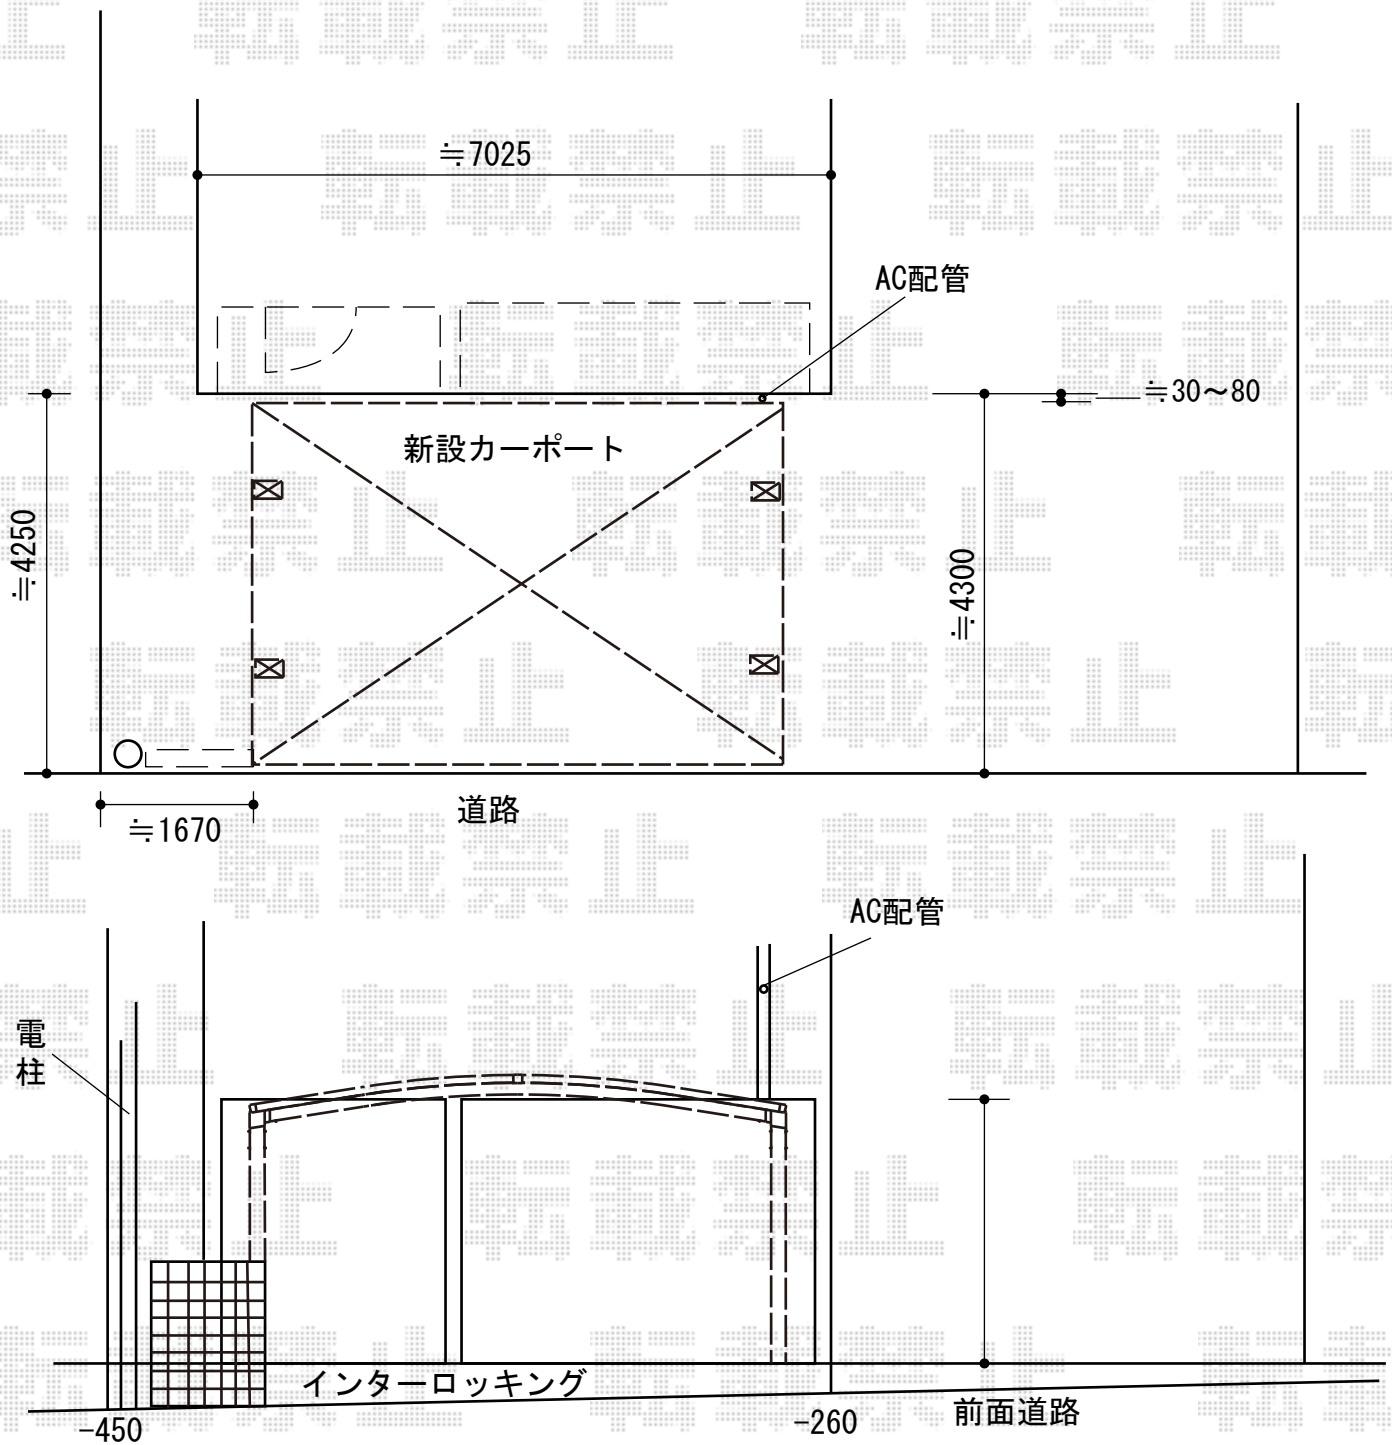

担当者

栢田